
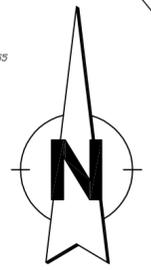


Außenbereichssatzung gem. § 35 (6) BauGB "Bereich Hofferhof"

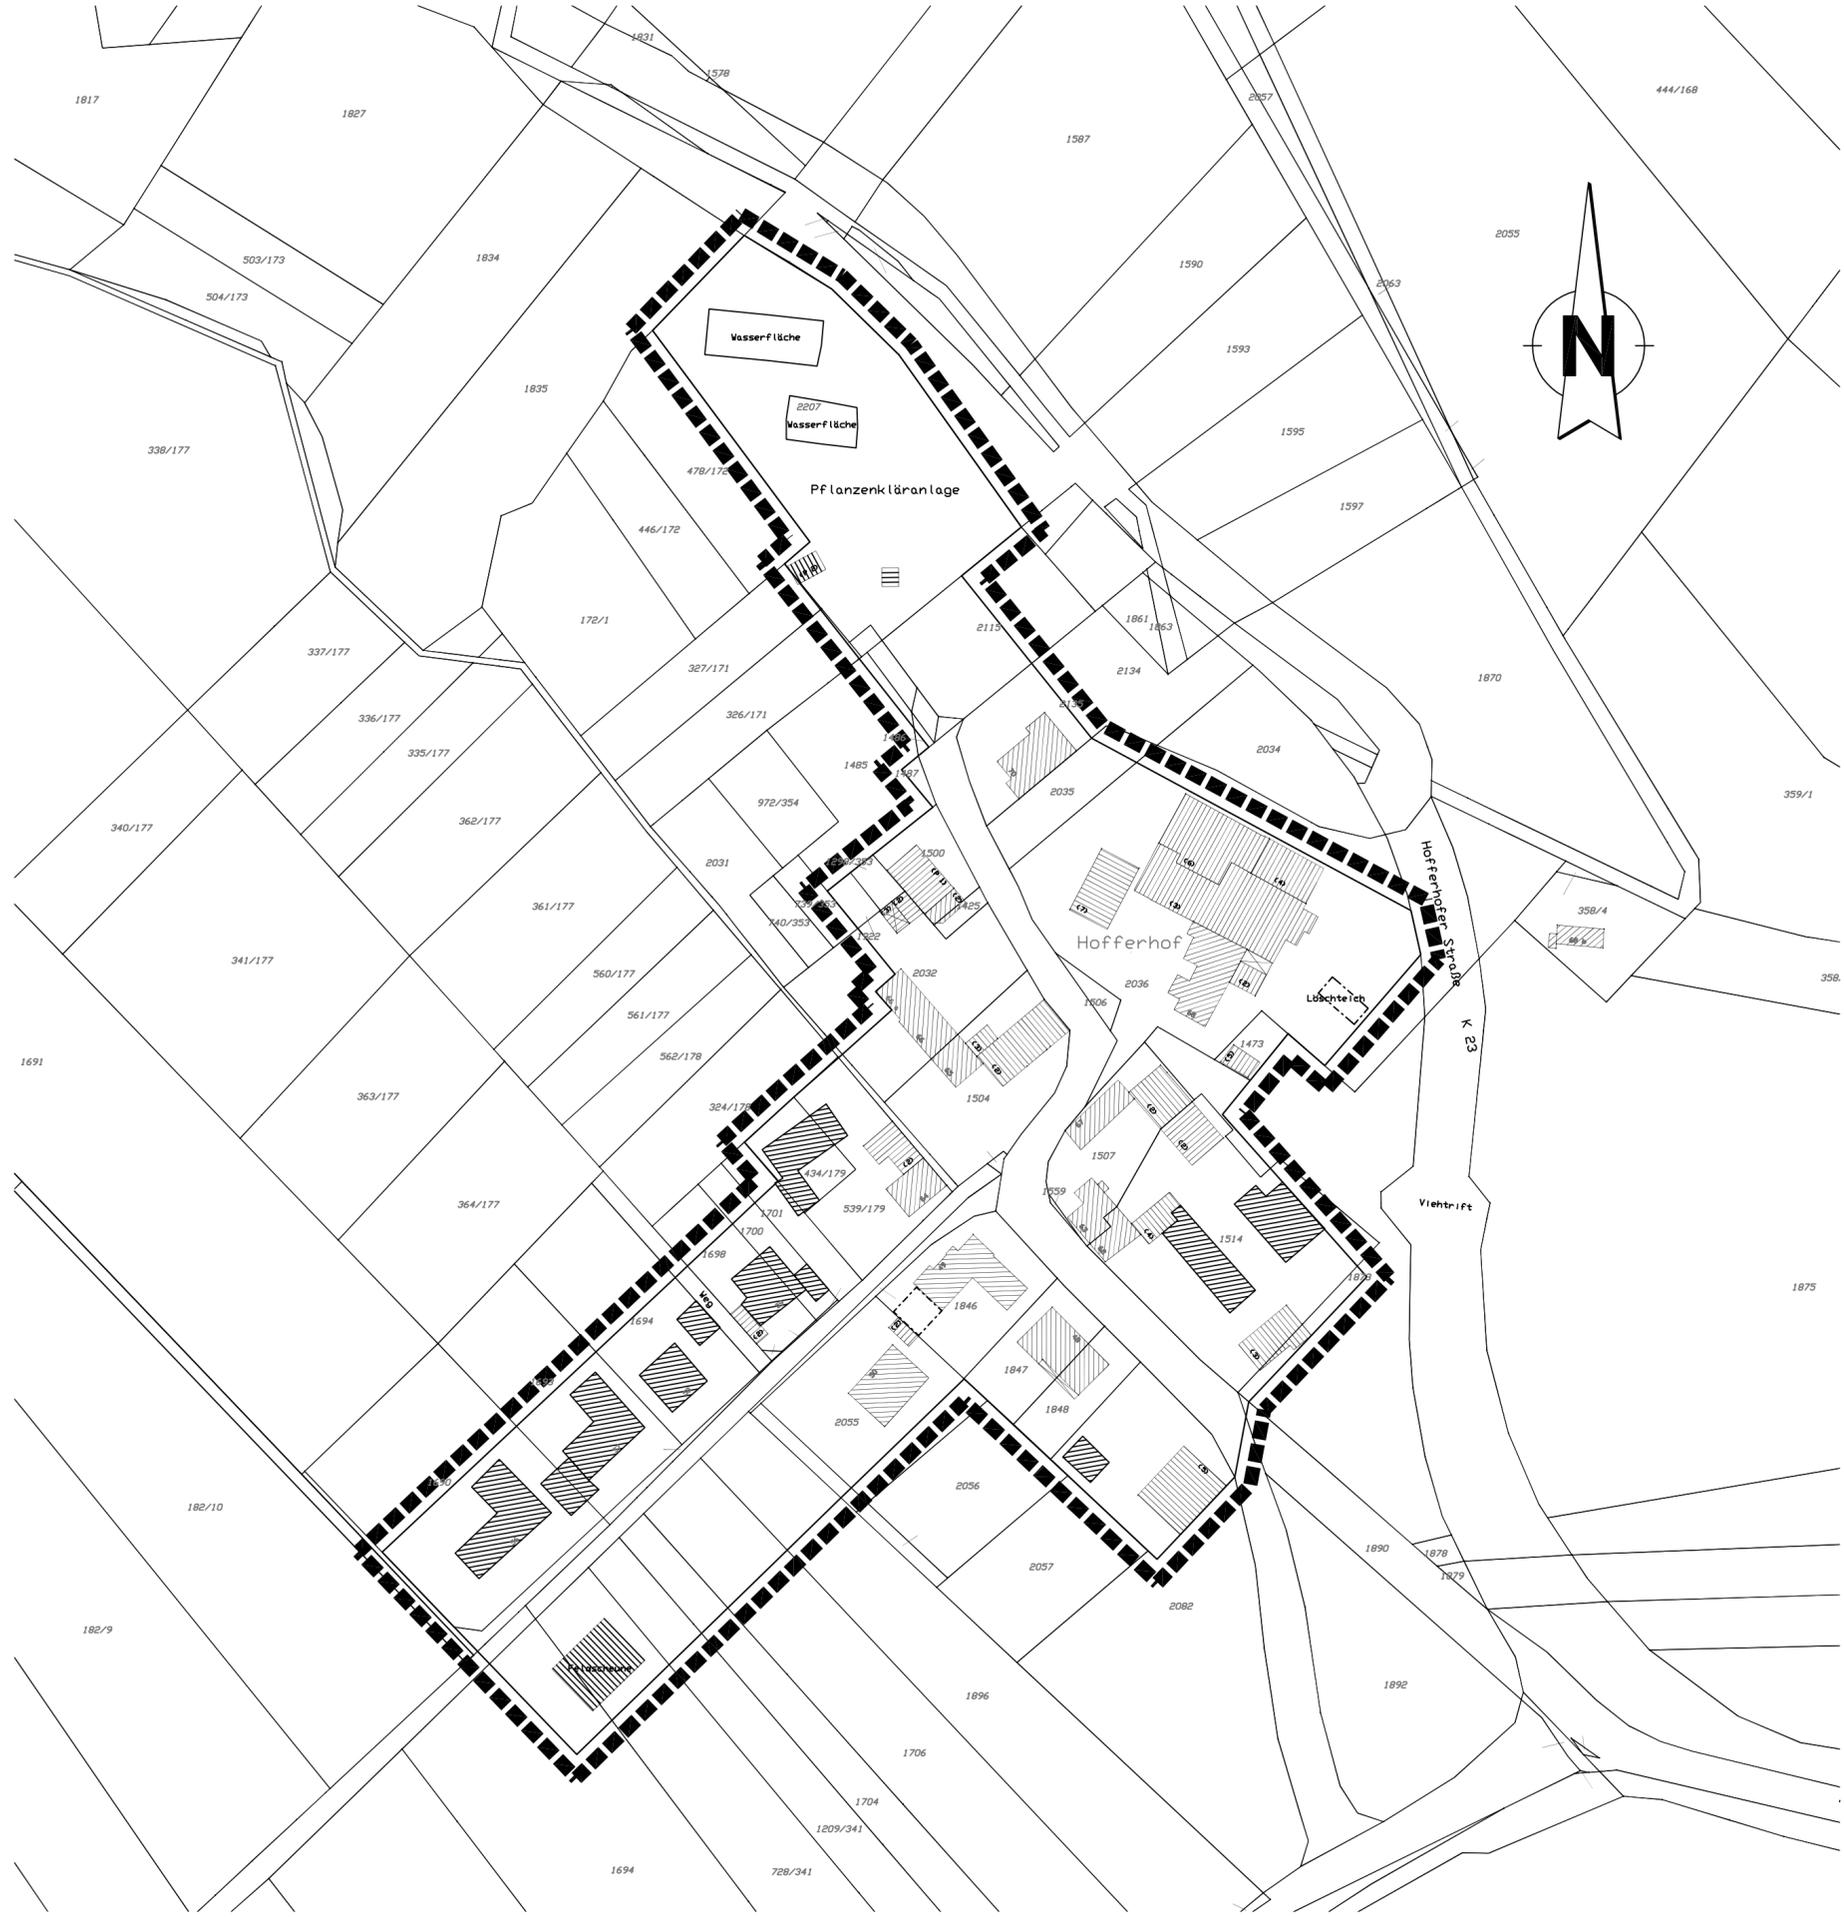

Zeichenerklärung

Signaturen gemäß der Verordnung über die Ausarbeitung der Bauleitpläne und die Darstellung des Planinhaltes (Planzeichenverordnung 1990 - PlanzV 90)

15. Sonstige Planzeichen

 Grenze des räumlichen Geltungsbereiches der Satzung

geändert am:	Art der Veränderung:	Name:

Stadt Rösrath	Datum: 26.06.2012
	Maßstab: 1:1.000
	Blatt Nr.: 1
Außenbereichssatzung gem. § 35 (6) BauGB "Bereich Hofferhof"	Lageplan Geltungsbereich
	 Dipl.-Ing. Christian Deichmüller Pestalozzistr. 5 D - 56179 Vallendar tel.: 0261-6679335 - fax: 0261-6679332
Stadtplanung Architektur Immissionsschutz	