


Anlage zum
Bebauungsplan
Nr. 17
Friedhof
Hoffnungsthal
Maßstab 1:1250

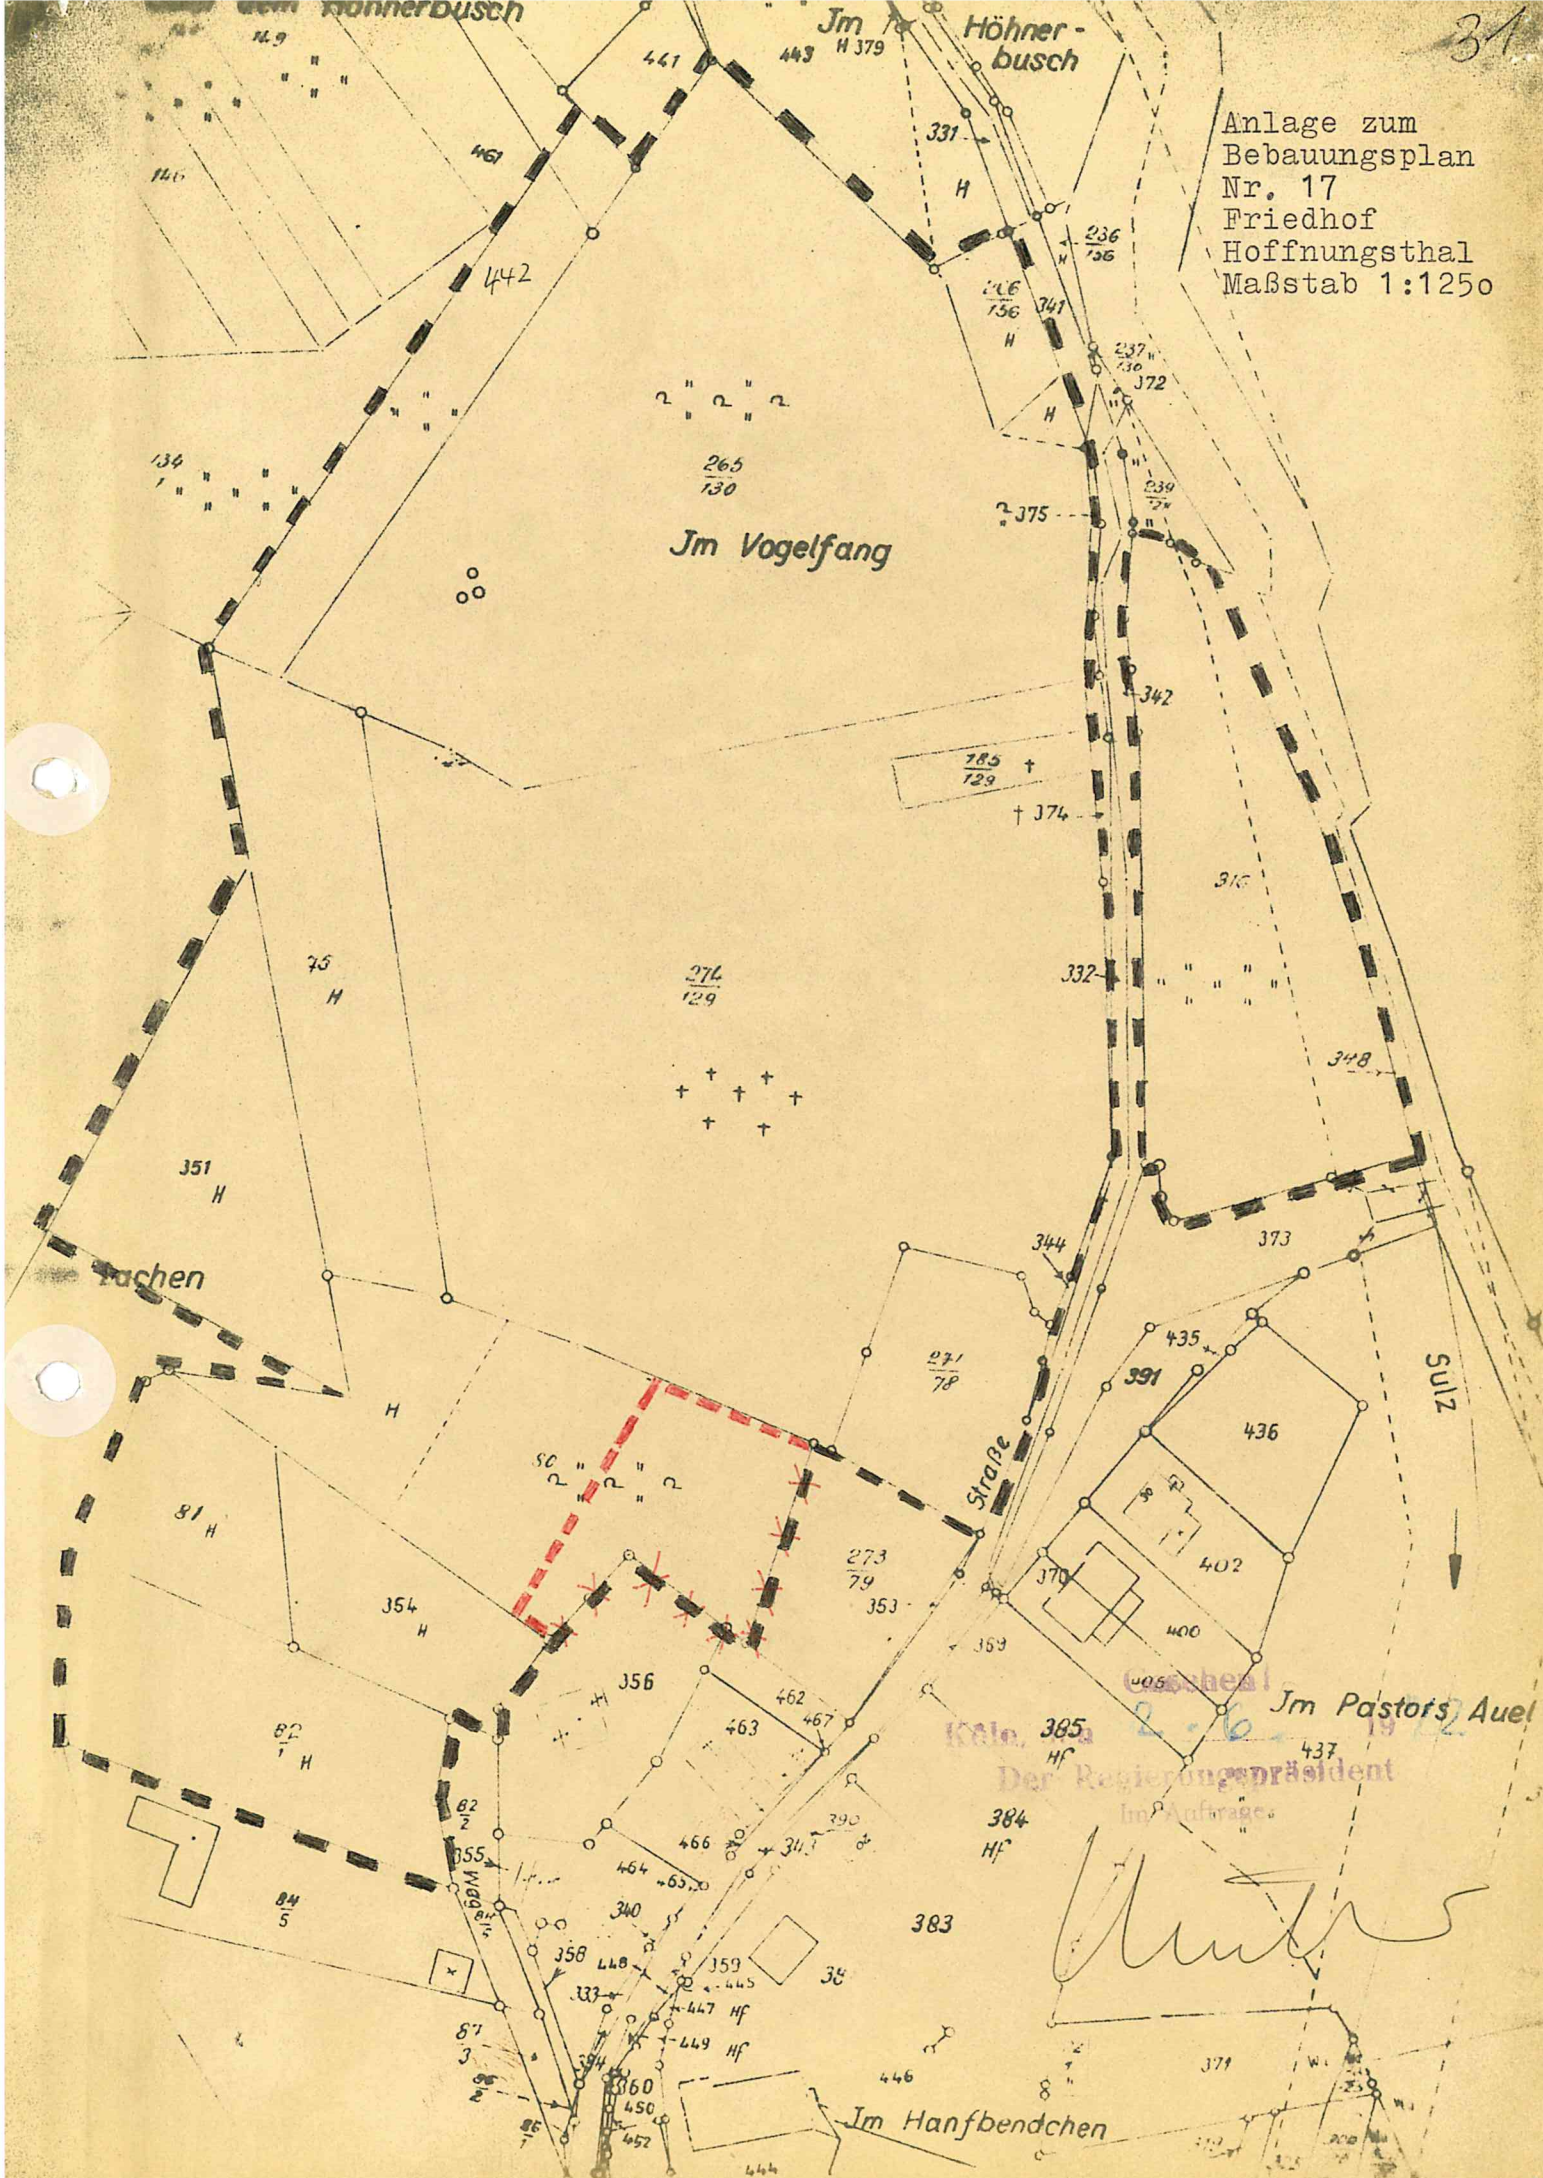

Kolo. 385
 Der Regierungspräsident
 Im Pastors Auel
 437
 In Auftrage

[Handwritten signature]