


Vereinfachte Änderung

1862
B Plan Nr. 26 gemäß

ANLAGE
TOP-Nr.: 17

§ 13 BBodG

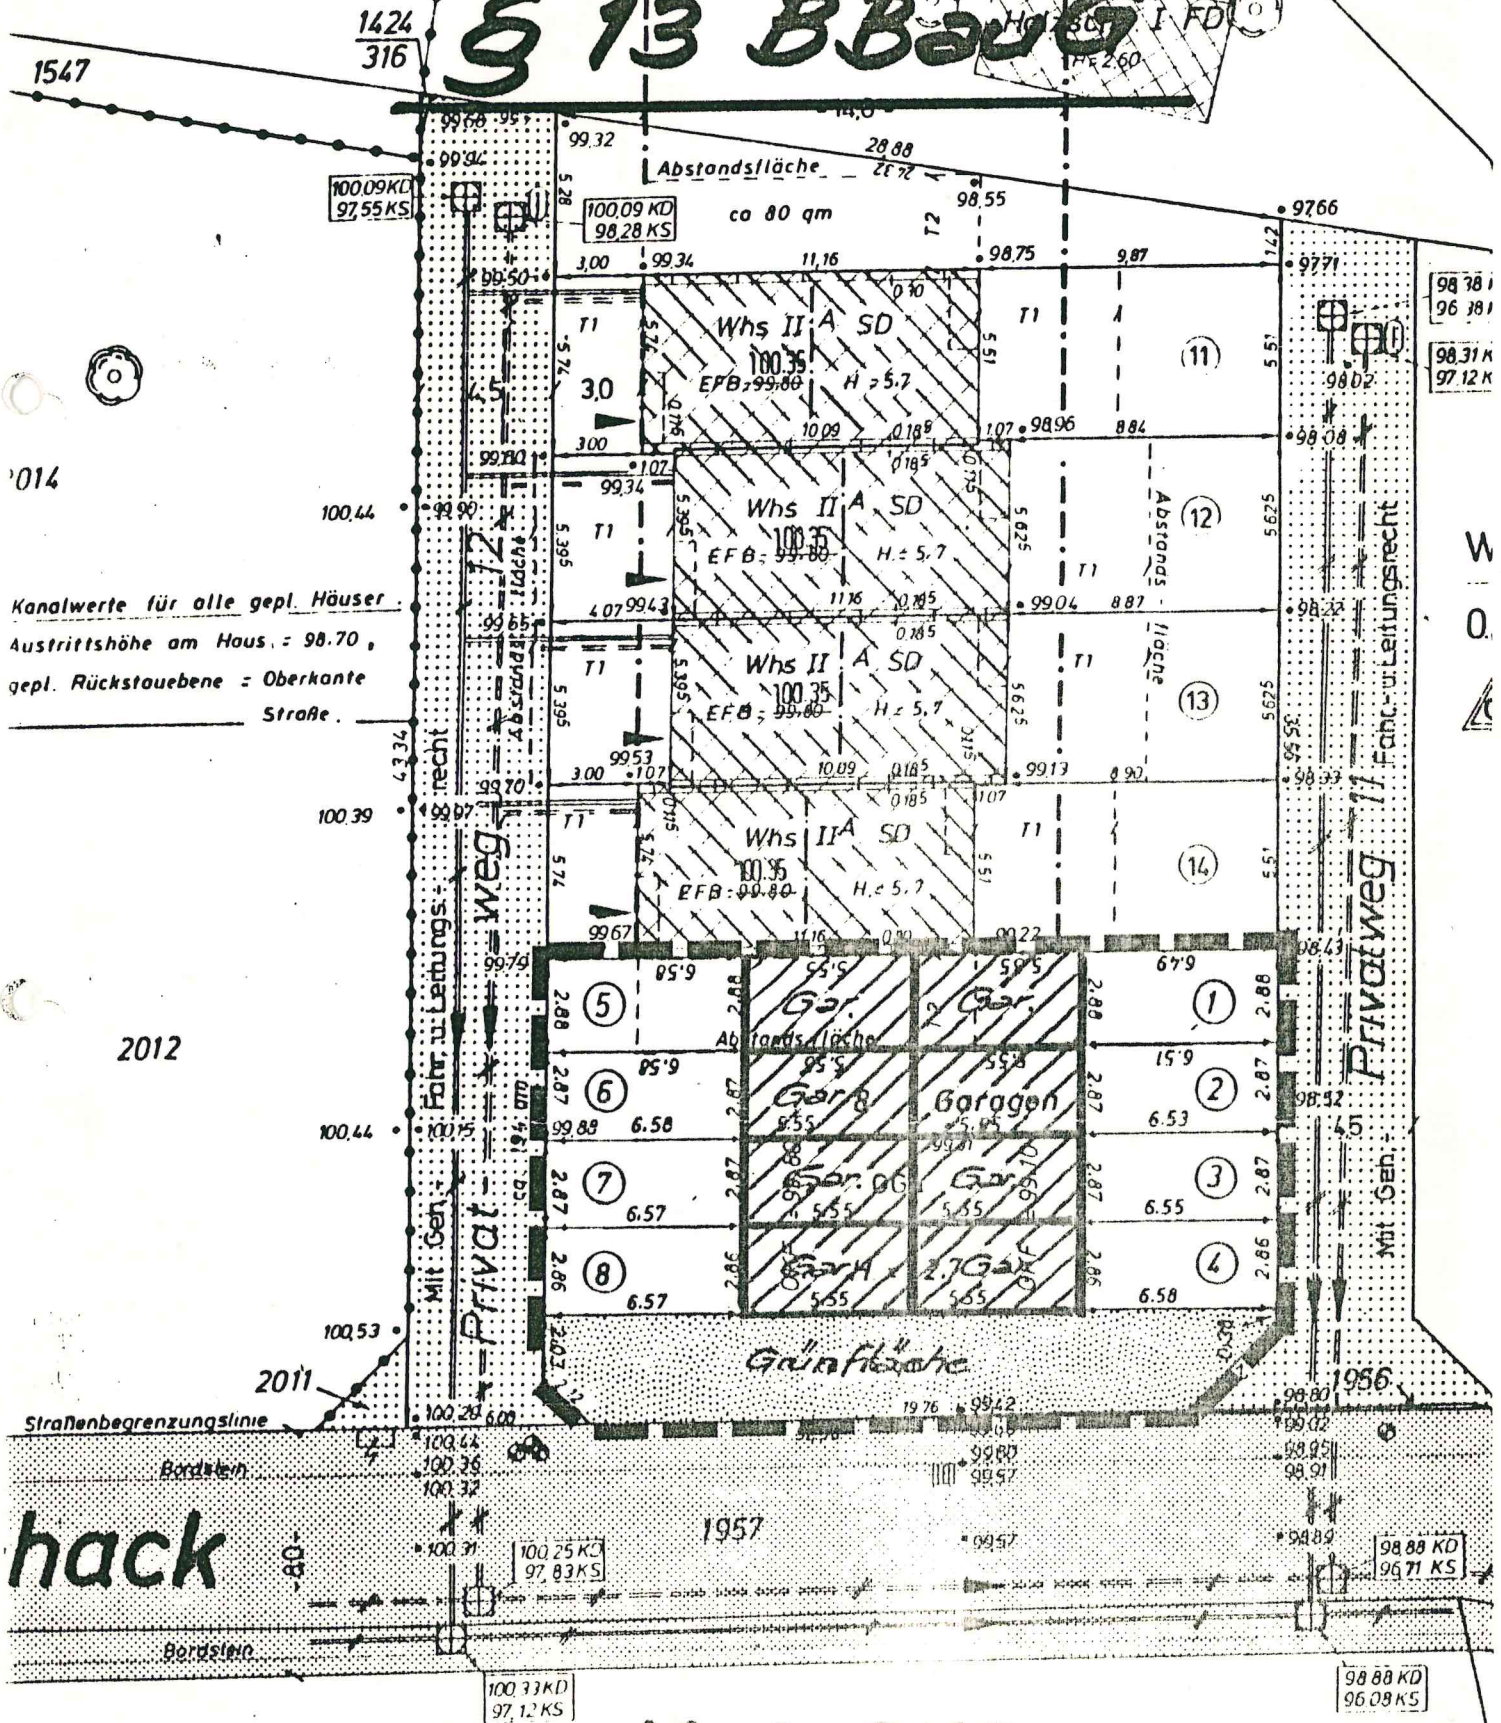

M. 1:250