

vereinfachte Änderung

gem. § 13 BauGB


| | |
|-----|-----|
| WR | II |
| 0,3 | 0,6 |

O2

B. Plan 35 1. Änd. u. Erg.

GS 30°45°

| | | | |
|-----------------|-----------|-----|-----------------|
| | WR | II | |
| geänderte GRZ → | 0,4 | 0,8 | ← geänderte GFZ |
| | △ ED | | |
| | GS 30°45° | | |

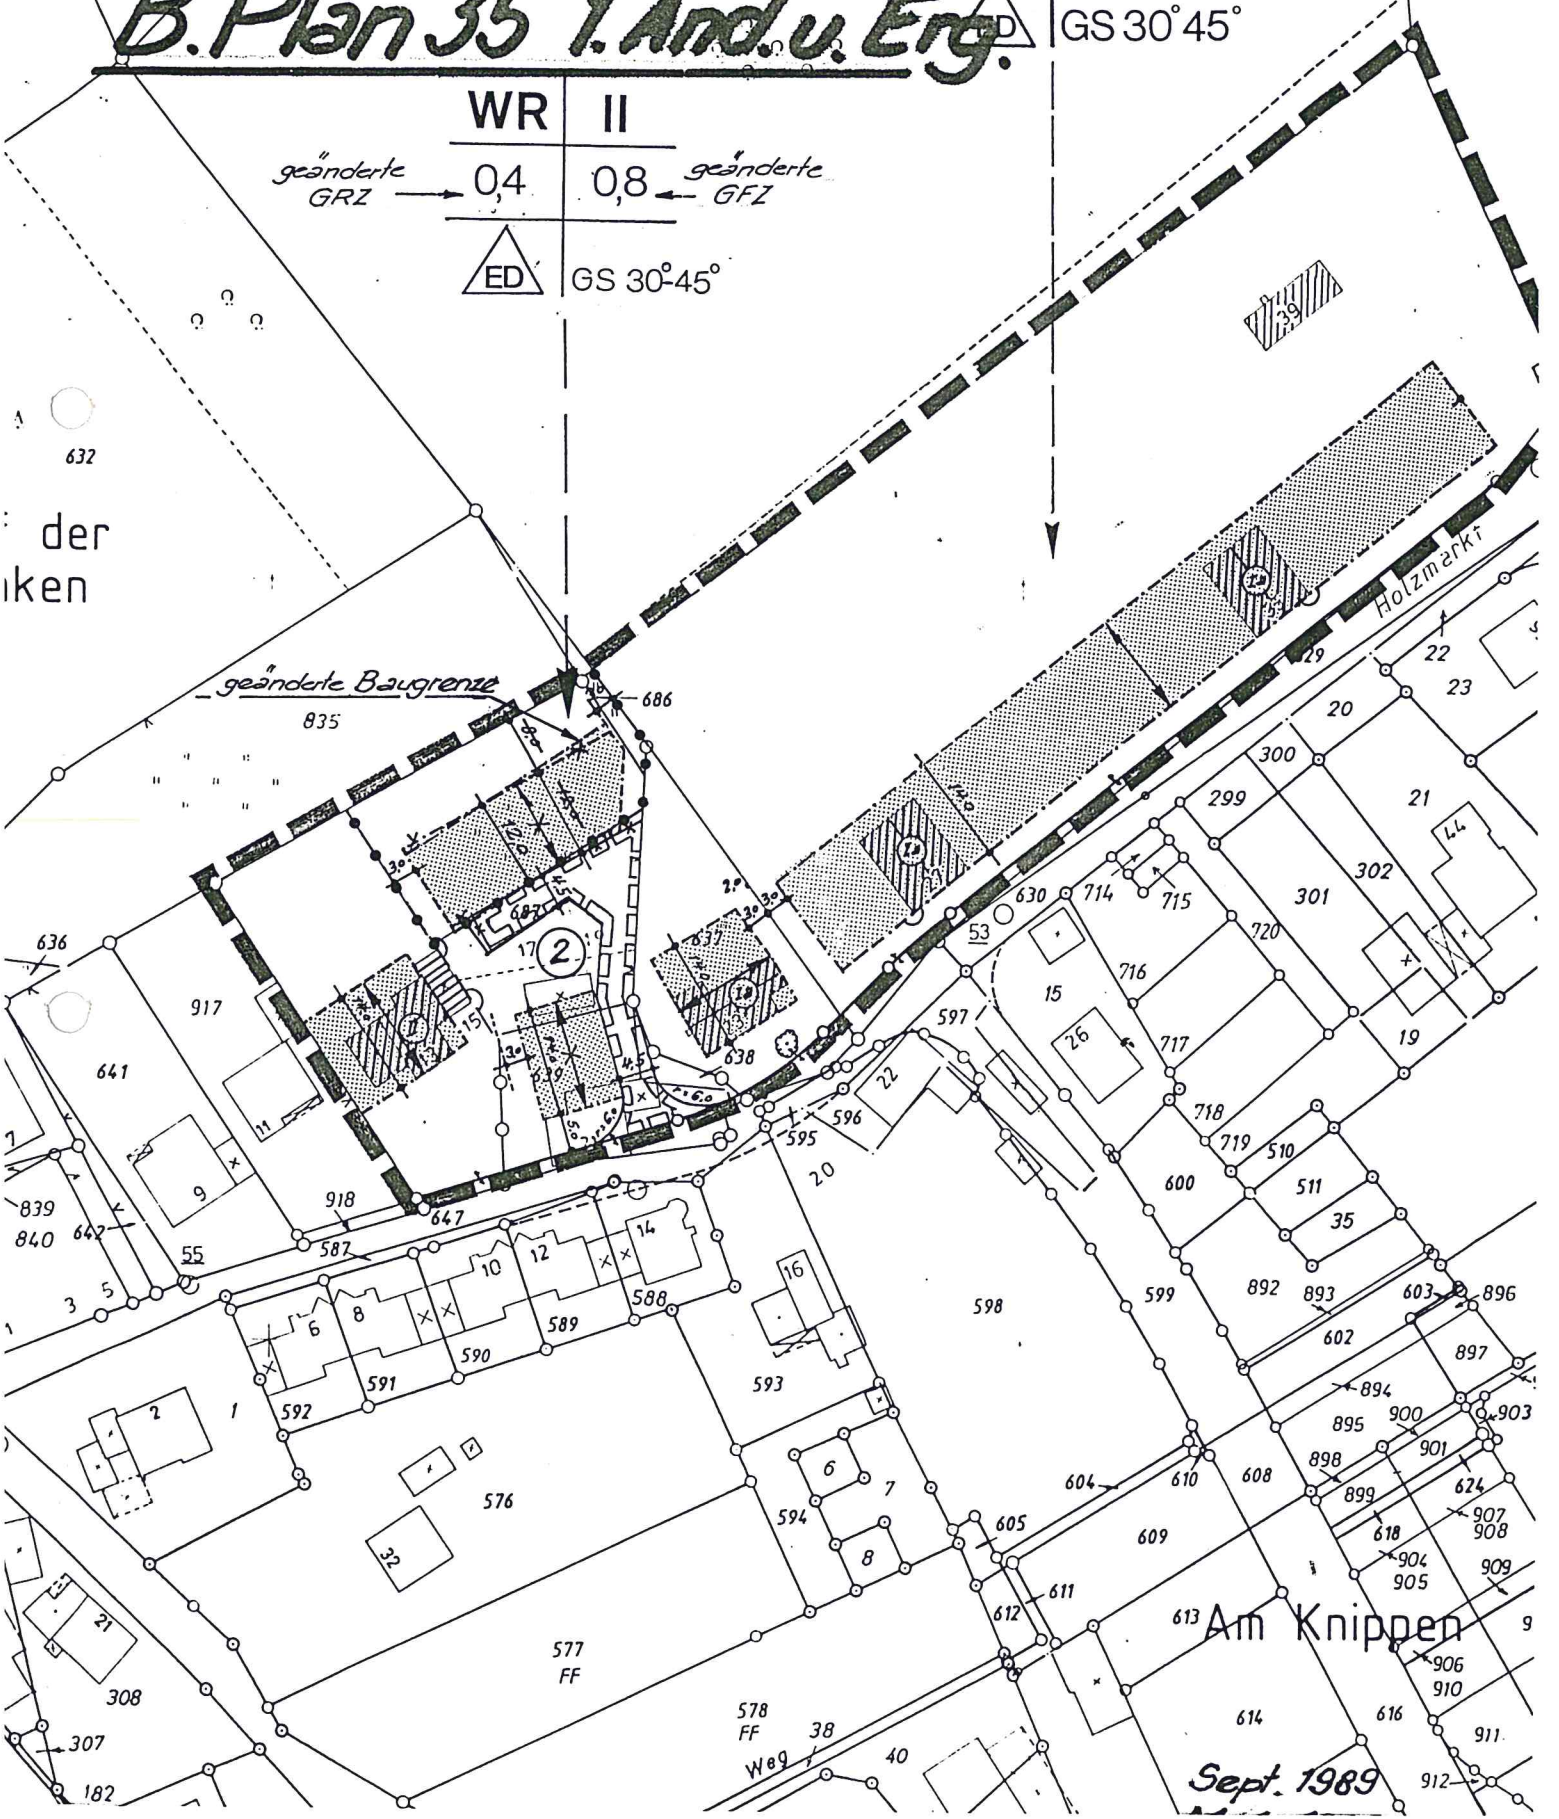

Sept. 1989