

Mittelschul-Baugesamtheit  
Nr. 570/91

# VEREINFACHTE ÄNDERUNG B PLAN 15


## HACK 1. + 2. ÄNDERUNG + ERGÄNZUNG

### GEMEINNÜTZIGE WOHLNUNGS GEWESSENSCHAFT

1897

1. ÄNDERUNG →

1. ÄND. → 2. ÄND.

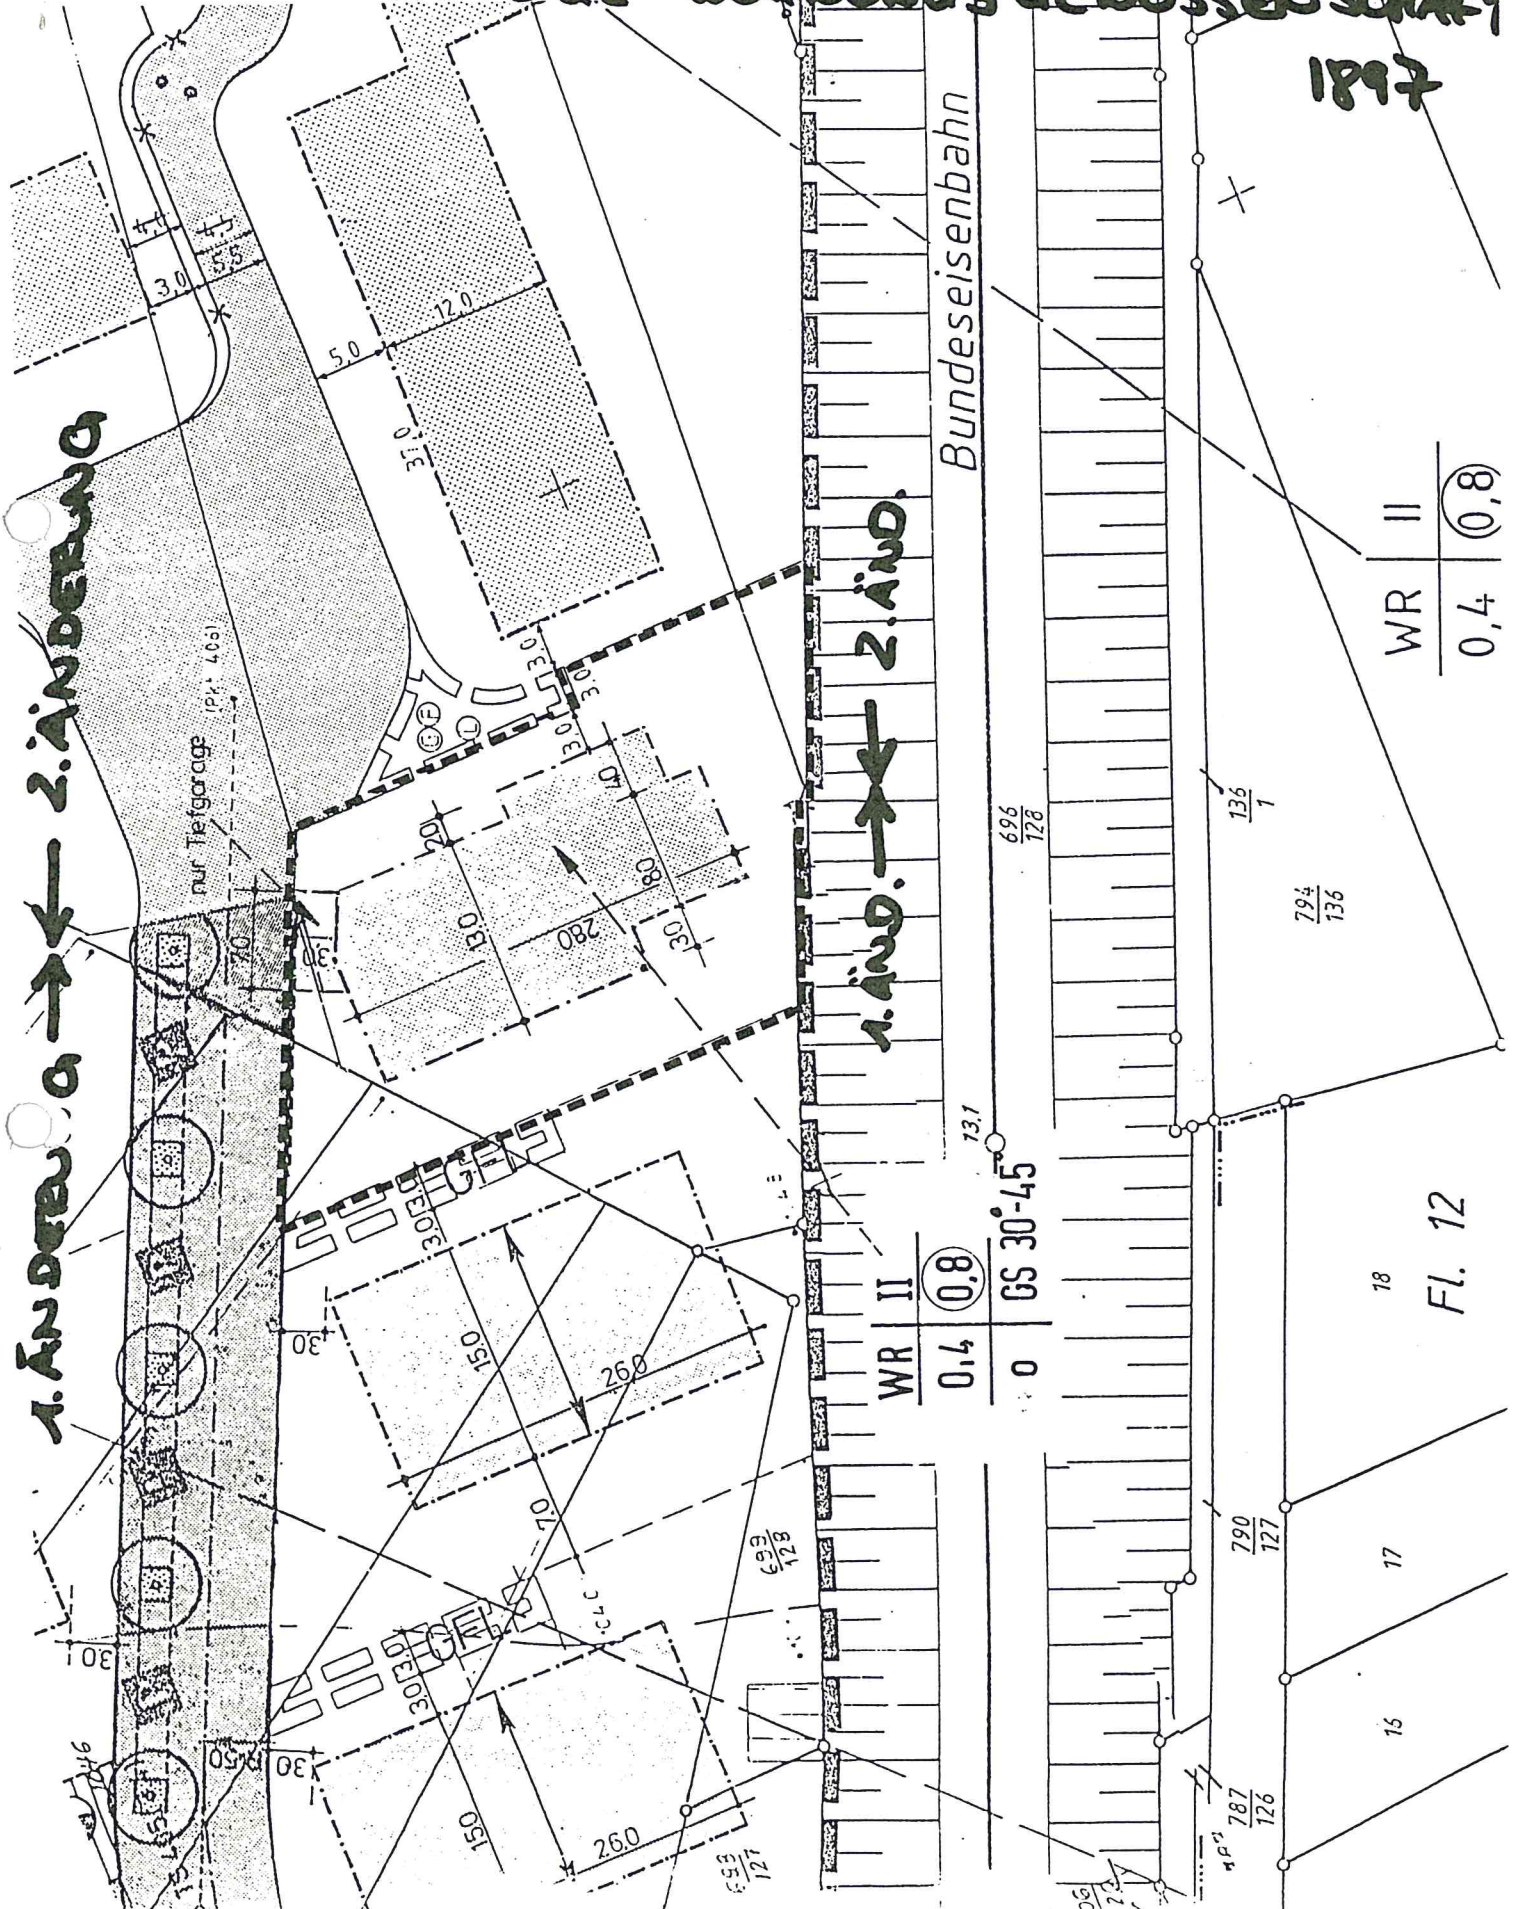

WR II	0,4	0,8
-------	-----	-----

GS 30-45	131	696	128
----------	-----	-----	-----

WR II	0,4	0,8
-------	-----	-----

Fl. 12

15  
17  
18