


# Änderung gem.

# § 13 BauGB

# B. Plan 27

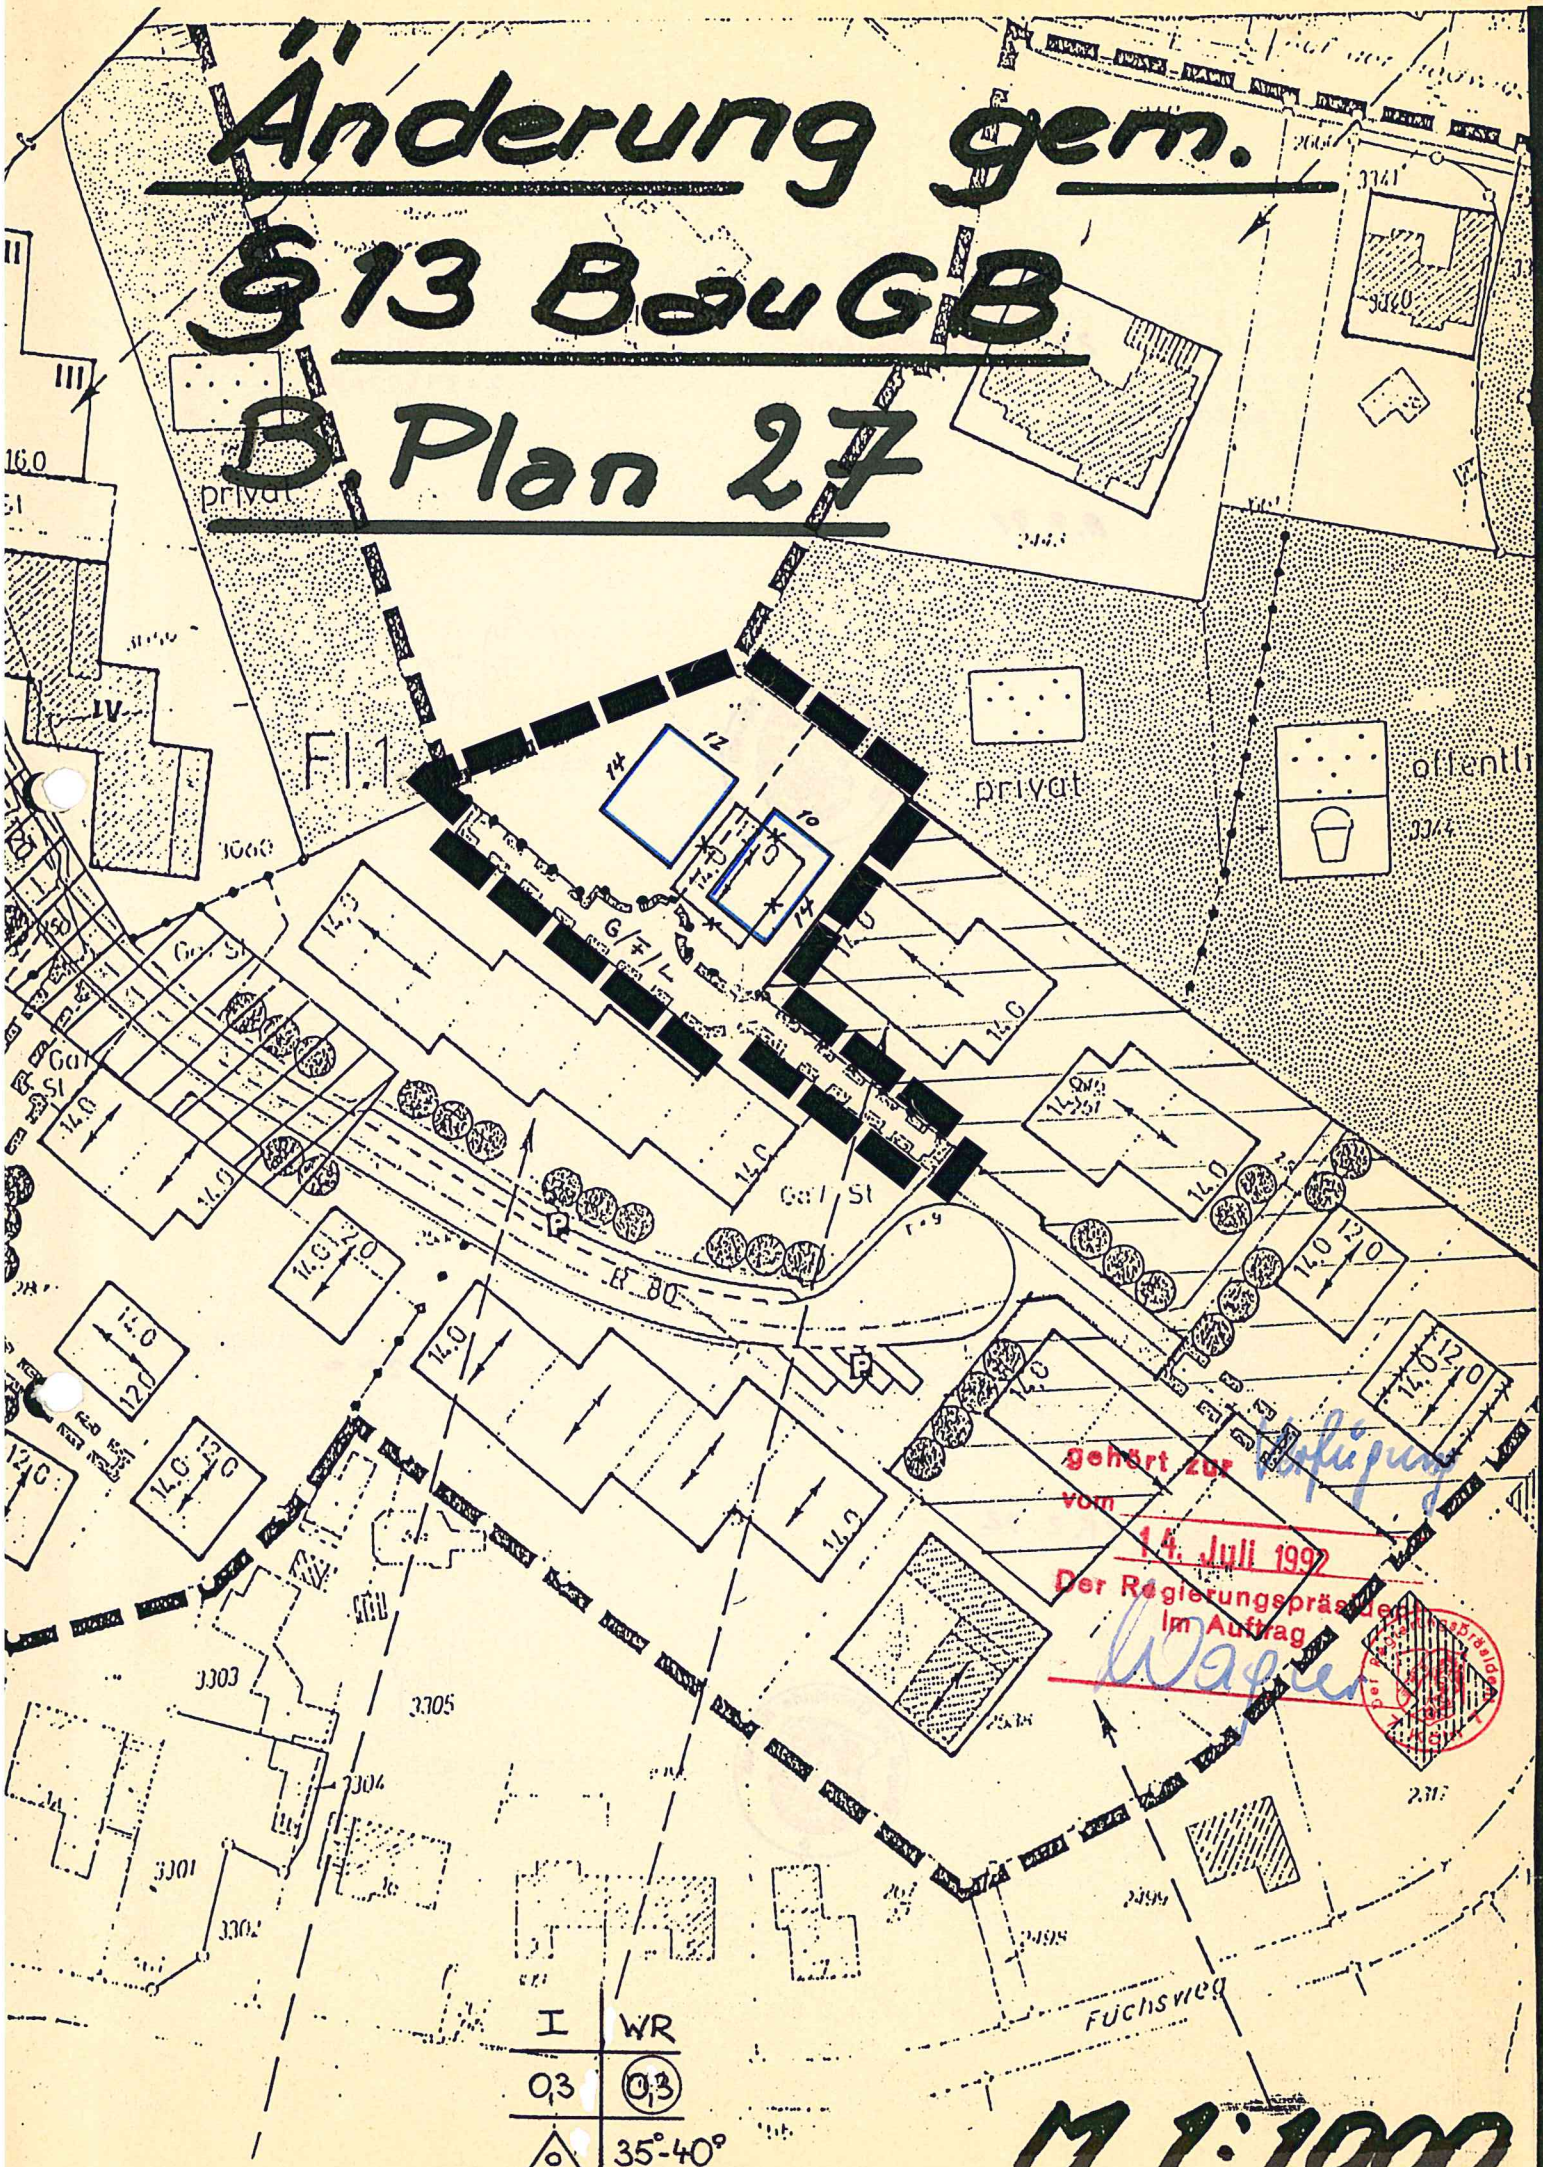

gehört zur  
vom  
14. Juli 1997  
Der Regierungspräsident  
im Auftrag  
*Wagner*

I WR  
Q3 (Q3)  
△ 35°-40°

M 1:1000