


Vereinfachte Änderung gemäß § 13 BauGB B.Planes Nr. 27 = Wiedenhof

Gemarkung Volberg, Flur 1, Flurstück 4261

WR	I
0,3	0,3
E	35° 40°

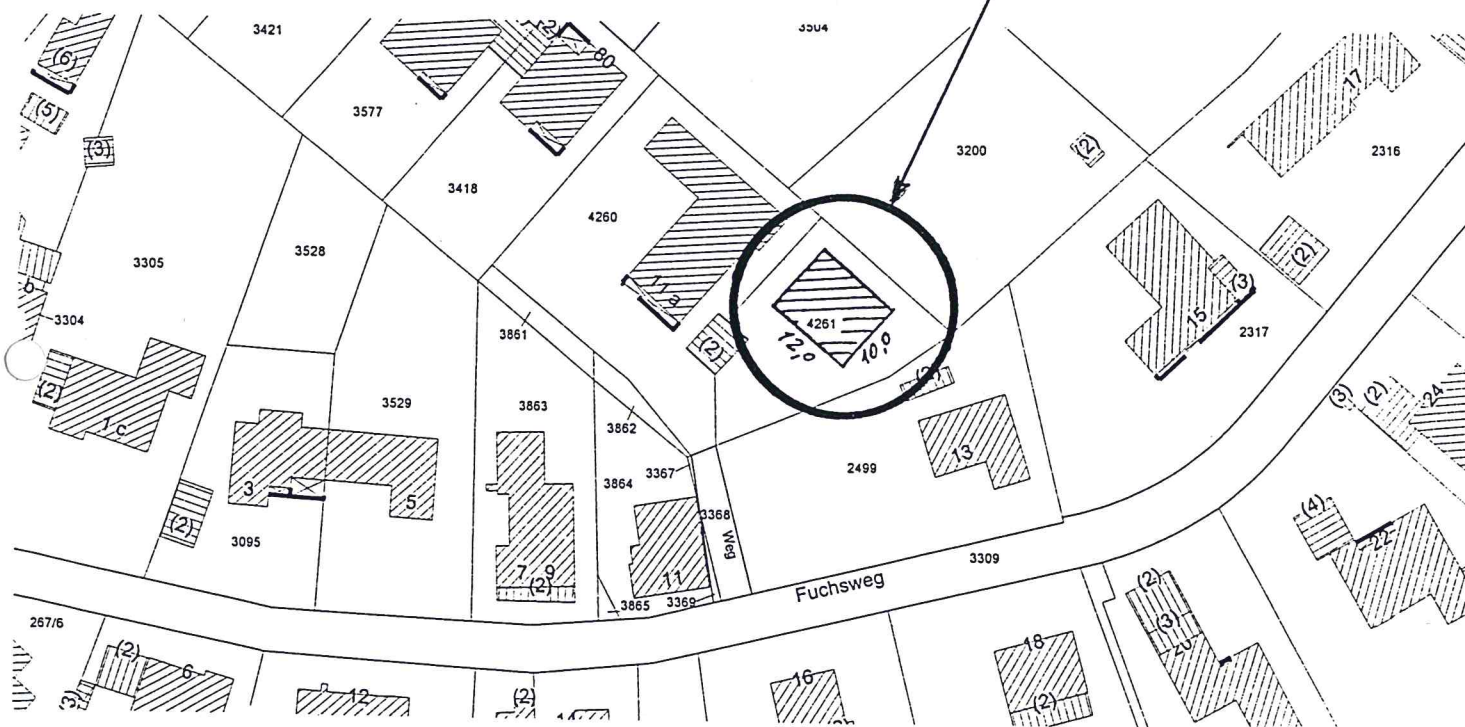

Maßstab 1: 1000