


Satzung gem. § 34(4) BauGB - hier: Breide-

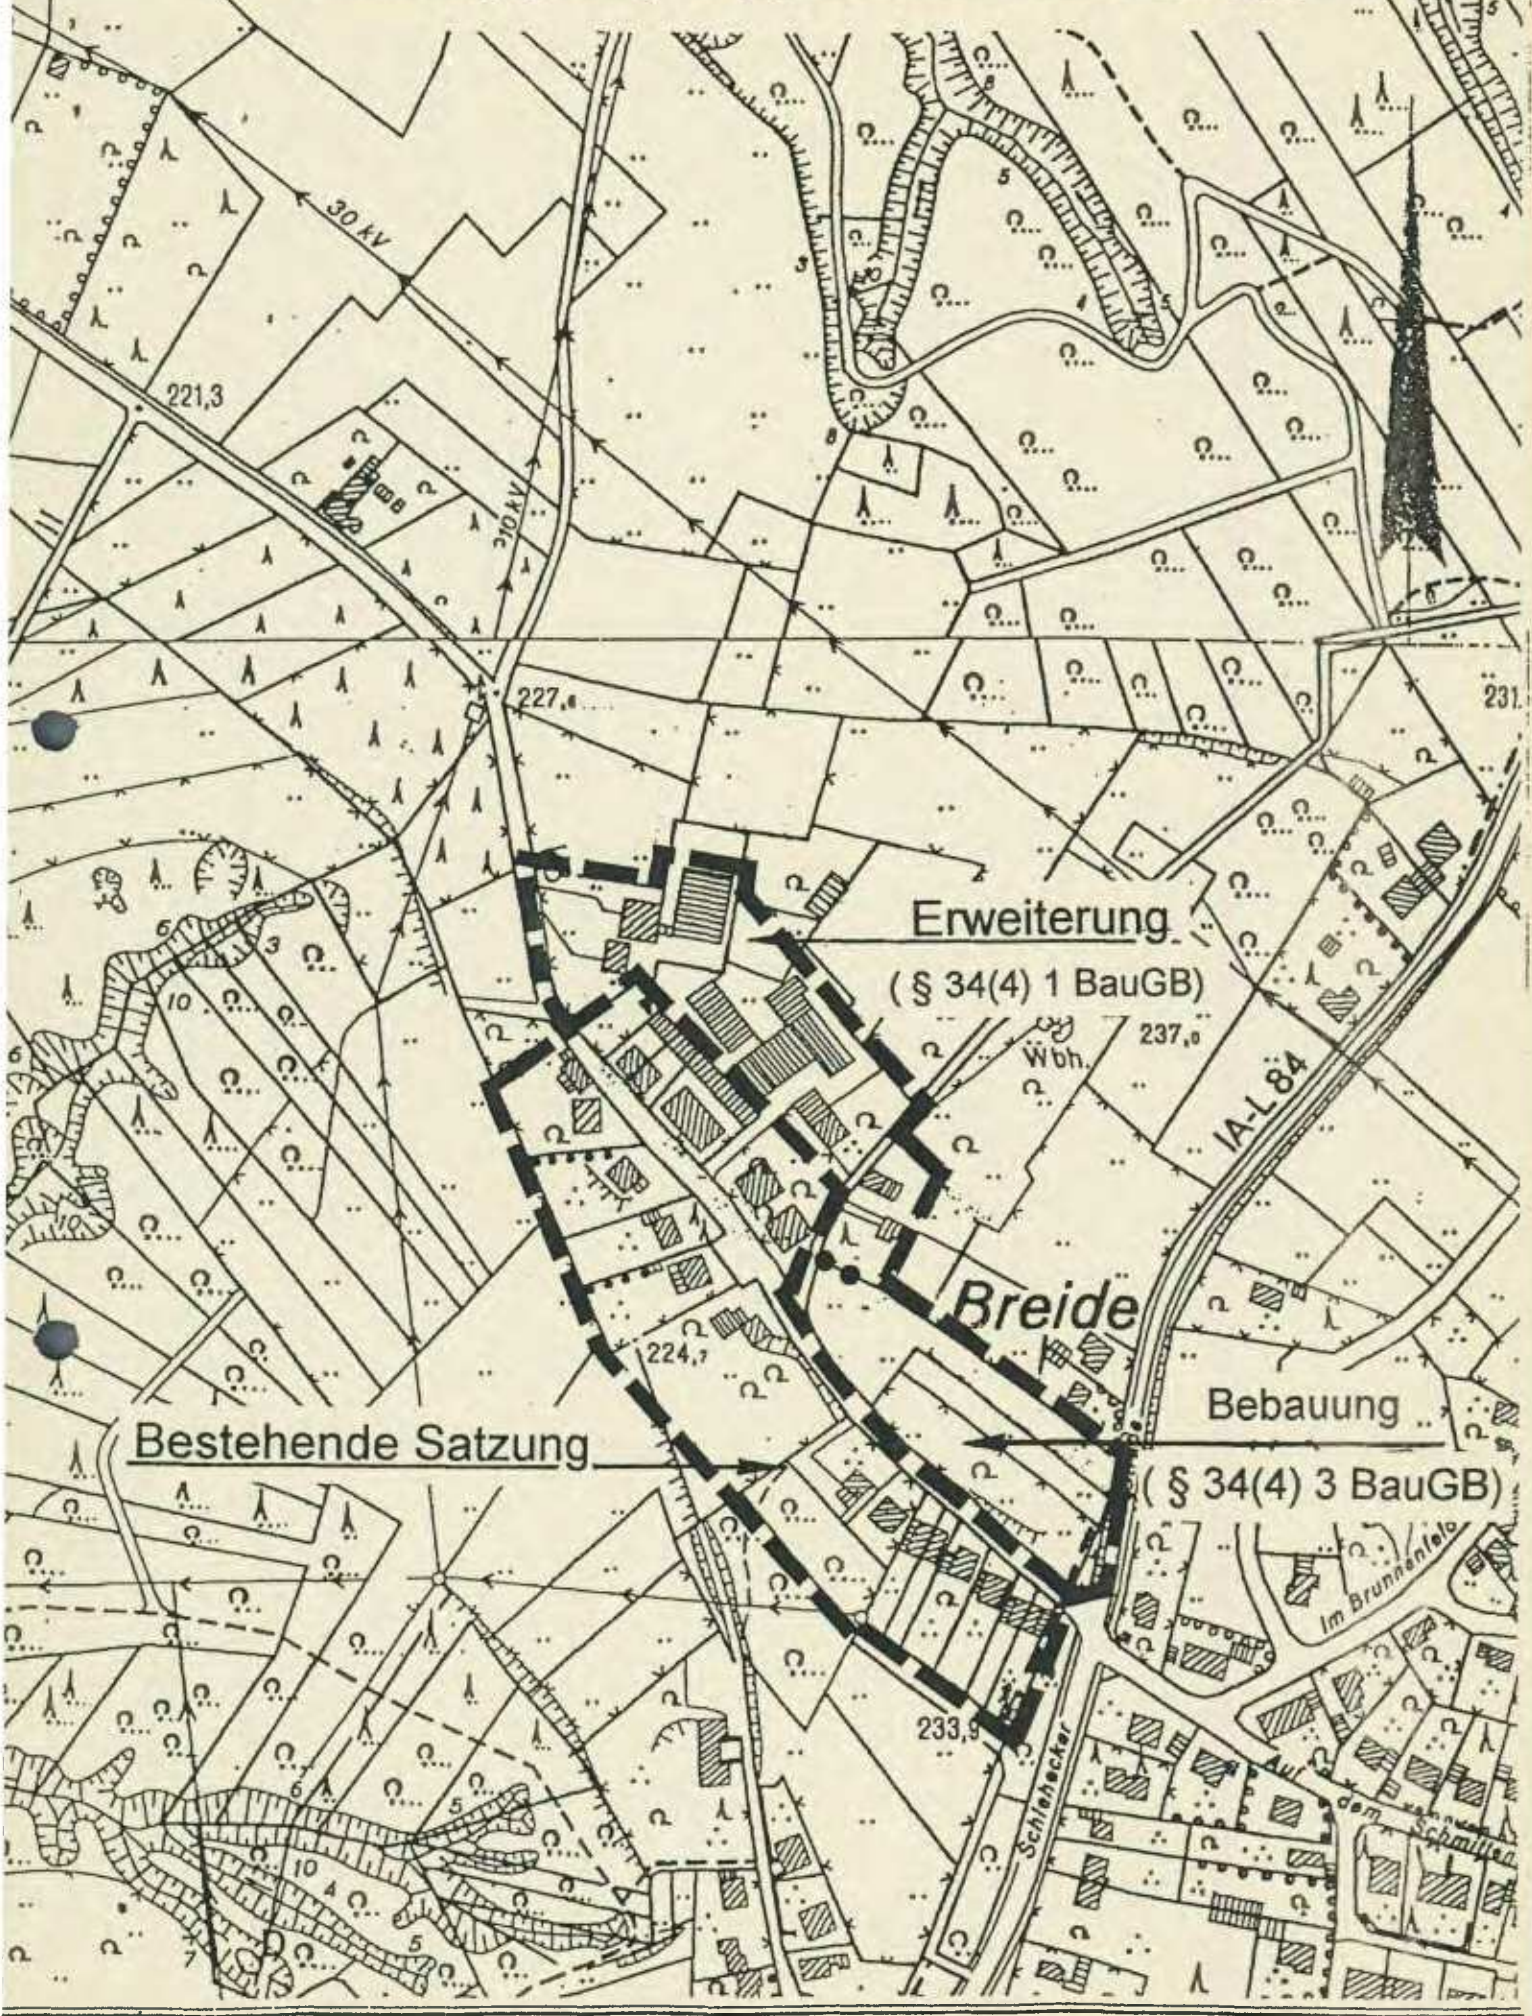

Erweiterung

(§ 34(4) 1 BauGB)

Breide

Bebauung

Bestehende Satzung

(§ 34(4) 3 BauGB)

Schiebächer

Im Brunnenfeld

30 kV

30 kV

221,3

227,0

231,0

237,0

224,7

233,9

IA-L 84

Wbh.