Schnitt A-A'

Schnitt B-B'

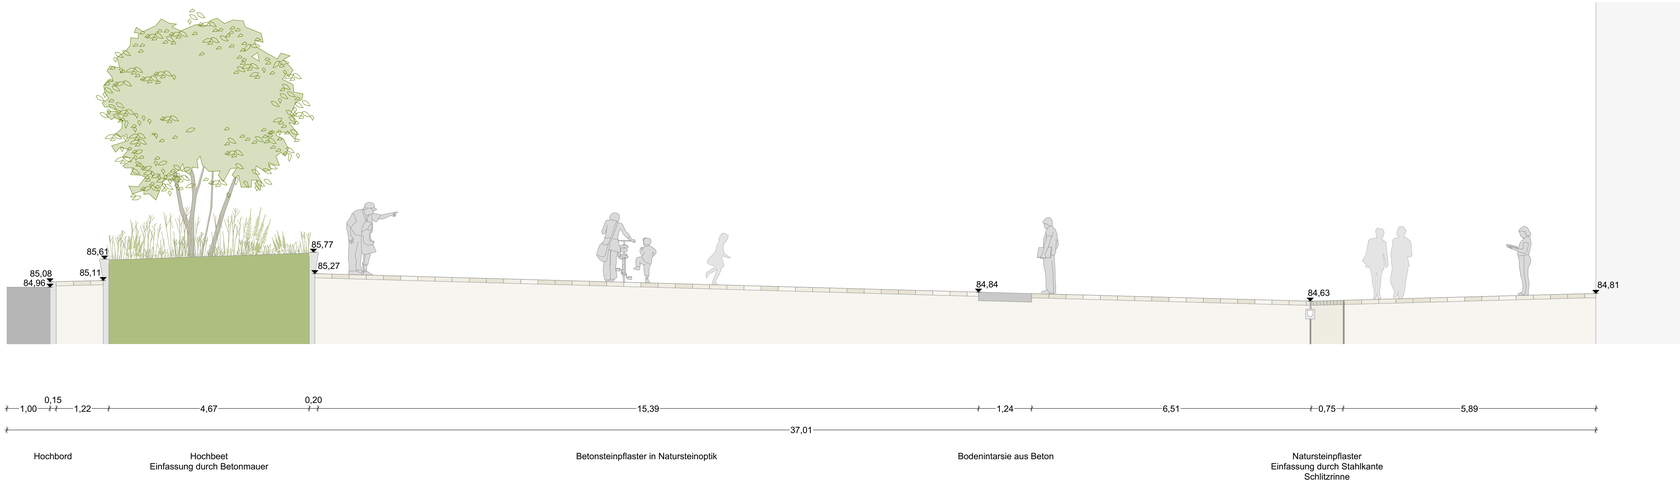

Änderungen/Ergänzungen	Datum	Index	Bearbeiter	Architekt	Statik	TGA	Verteiler
		04					
		03					
		02					
		01					

Bauvorhaben
Umgestaltung Sültzalplatz - Rösrath

Bauherr/Auftraggeber
Stadt Rösrath
Hauptstraße 22
51503 Rösrath (Hoffnungsthal)

Unterschrift Bauherr/Auftraggeber

Stand Architektur

Plannr. Architektur

Planungsstufe
LPH 3

Inhalt
Schnitte A-A' + B-B'

Planbezeichnung
19-26_E_SC_000_Schnitte_00_v

Bearbeiter
RF

Blattgröße
DIN A0

Datum
15.09.2020

Maßstab
1:50

N

GREENBOX
LANDSCHAFTS
ARCHITEKTEN

GREENBOX Landschaftsarchitekten
Hubertus Schäfer + Markus Pieper
PartG mbB

BÜRO KÖLN
Grüner Weg 10
50825 Köln
Tel.: 0221.949977-10
Fax: 0221.949977-11
www.greenbox.la
info@greenbox.la

BÜRO BIELEFELD
Gildemeisterstraße 96
33689 Bielefeld
Tel.: 05205.87 901-21

BÜRO STUTTGART
Schorlachstraße 24
70190 Stuttgart
Tel.: 0711.34 17 512-0
Fax.: 0711.34 17 55 55

Unterschrift / Stempel GREENBOX