Perspektive Sülztalplatz

Ausstattungsdetail 1.25

Querschnitt A-A 1.100

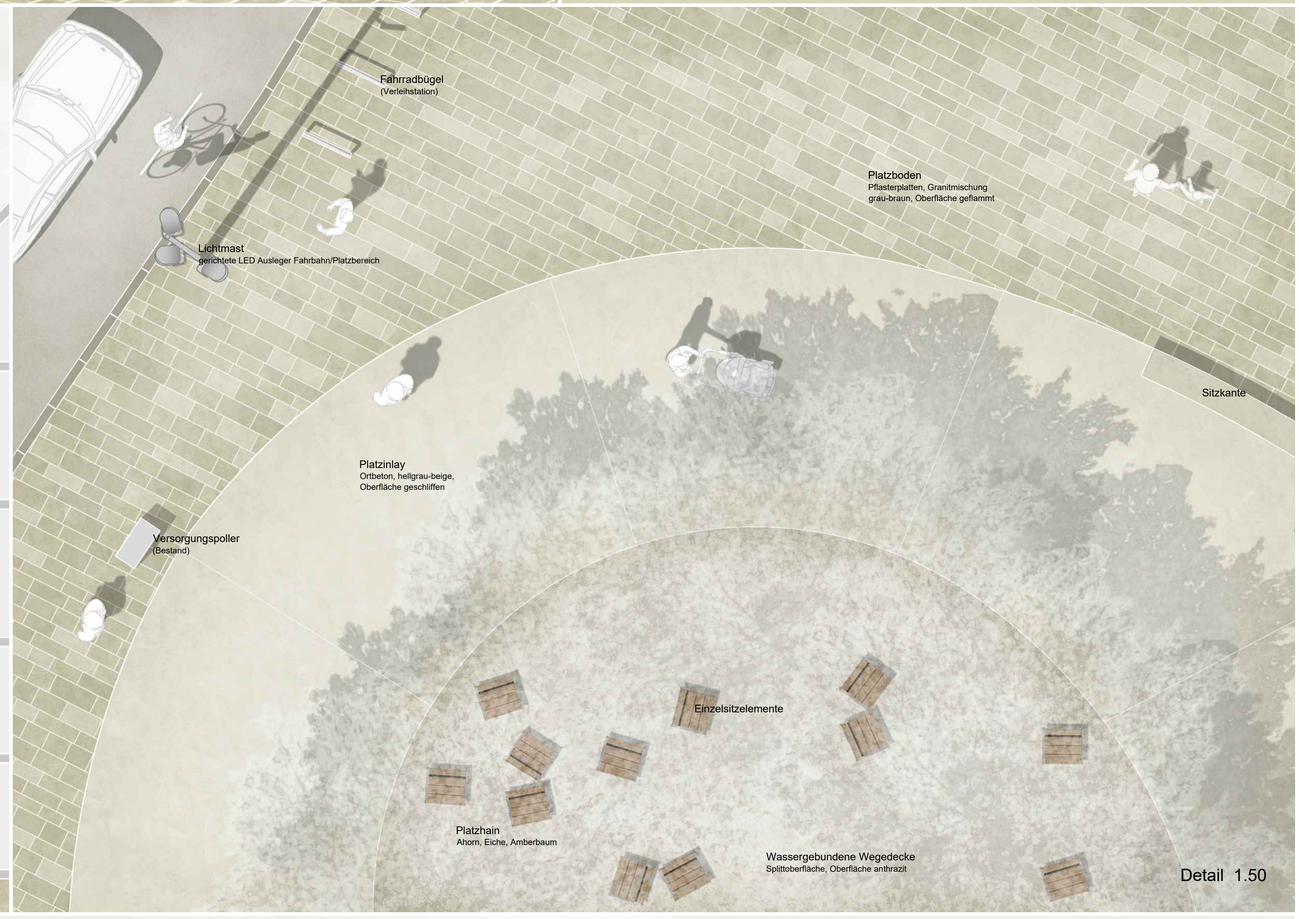

Detail 1.50

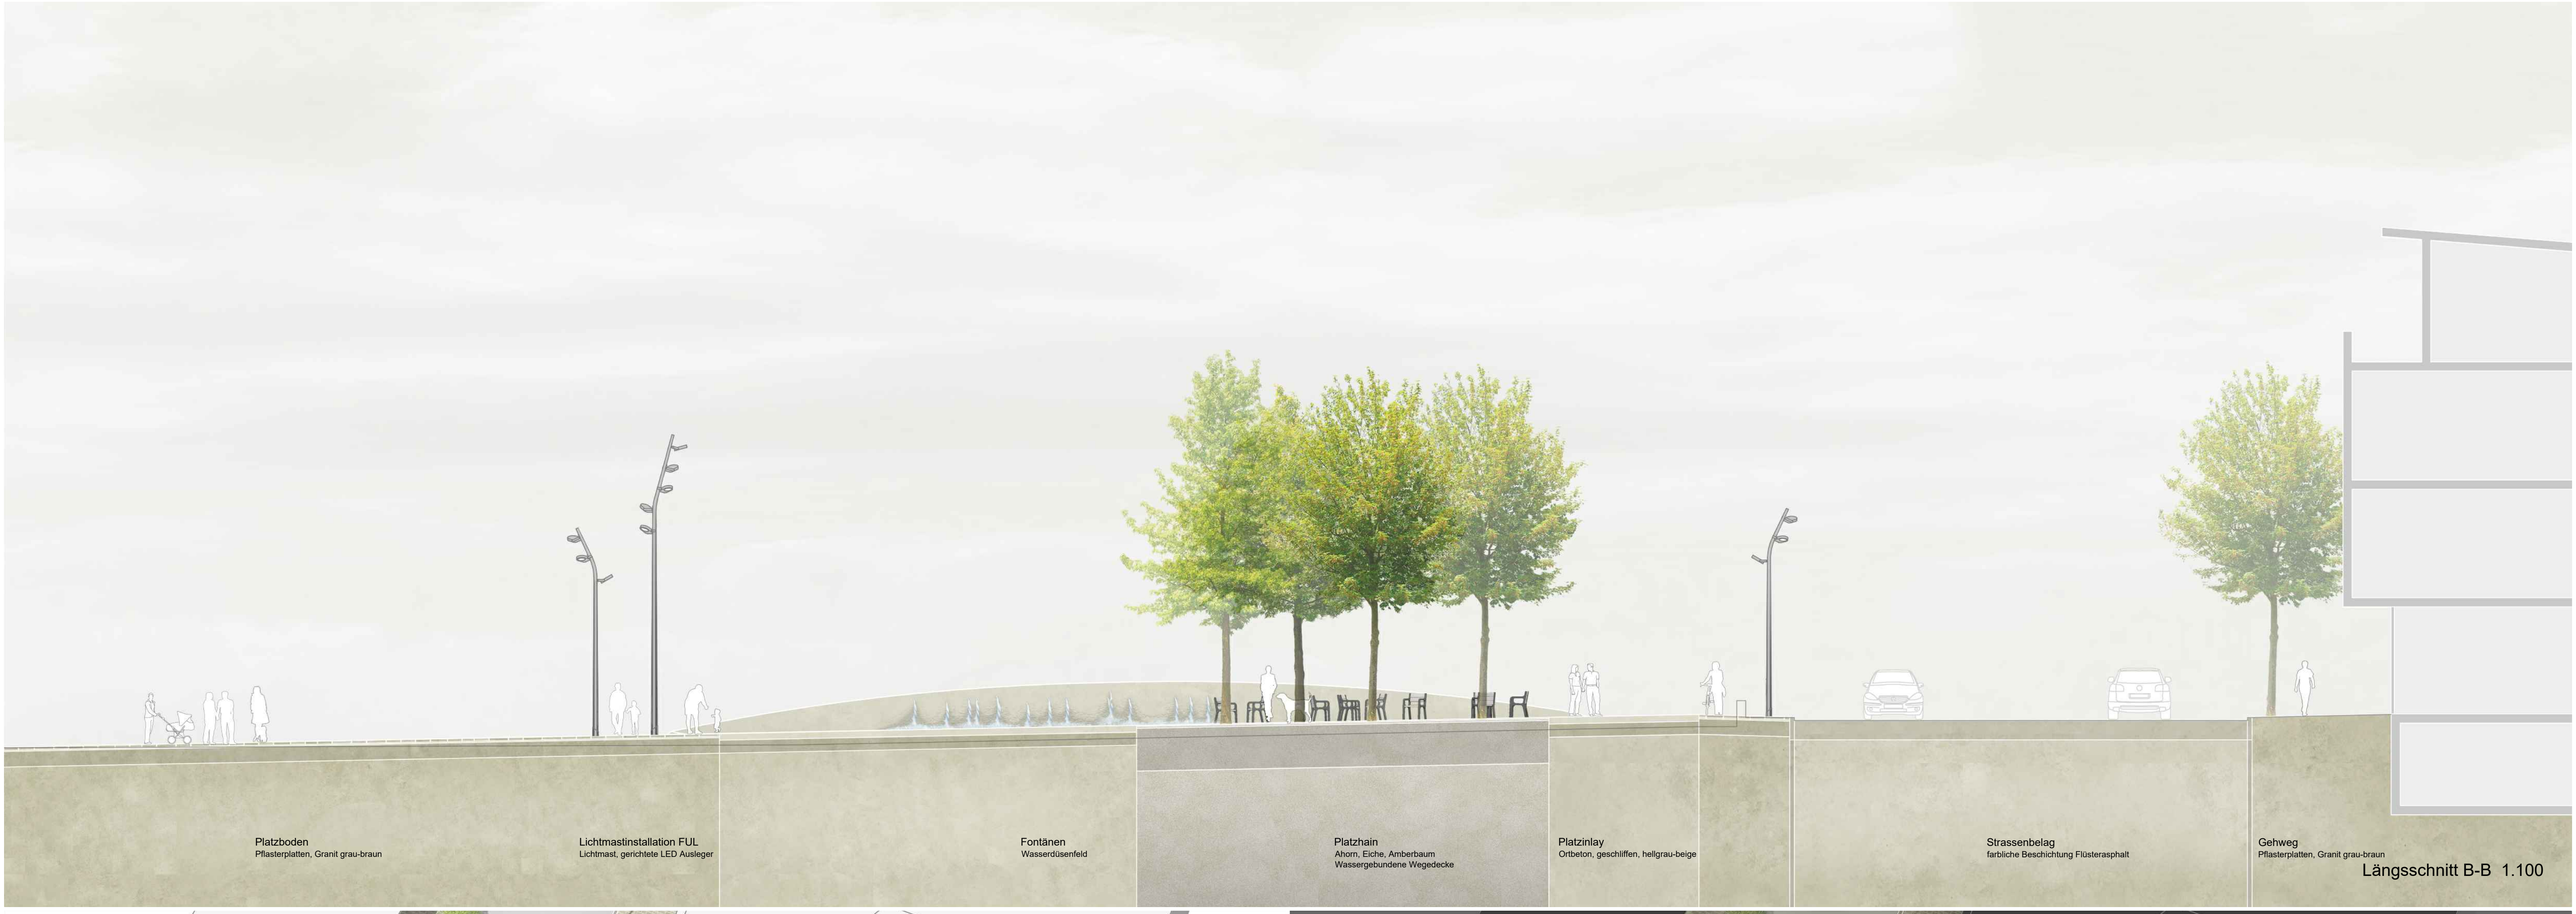

Längsschnitt B-B 1.100

Nutzungskonzept Markt 1.250

Beleuchtungskonzept 1.250

[f] landschaftsarchitektur