





PERSPEKTIVE - BLICKRICHTUNG AUS SÜD-WEST

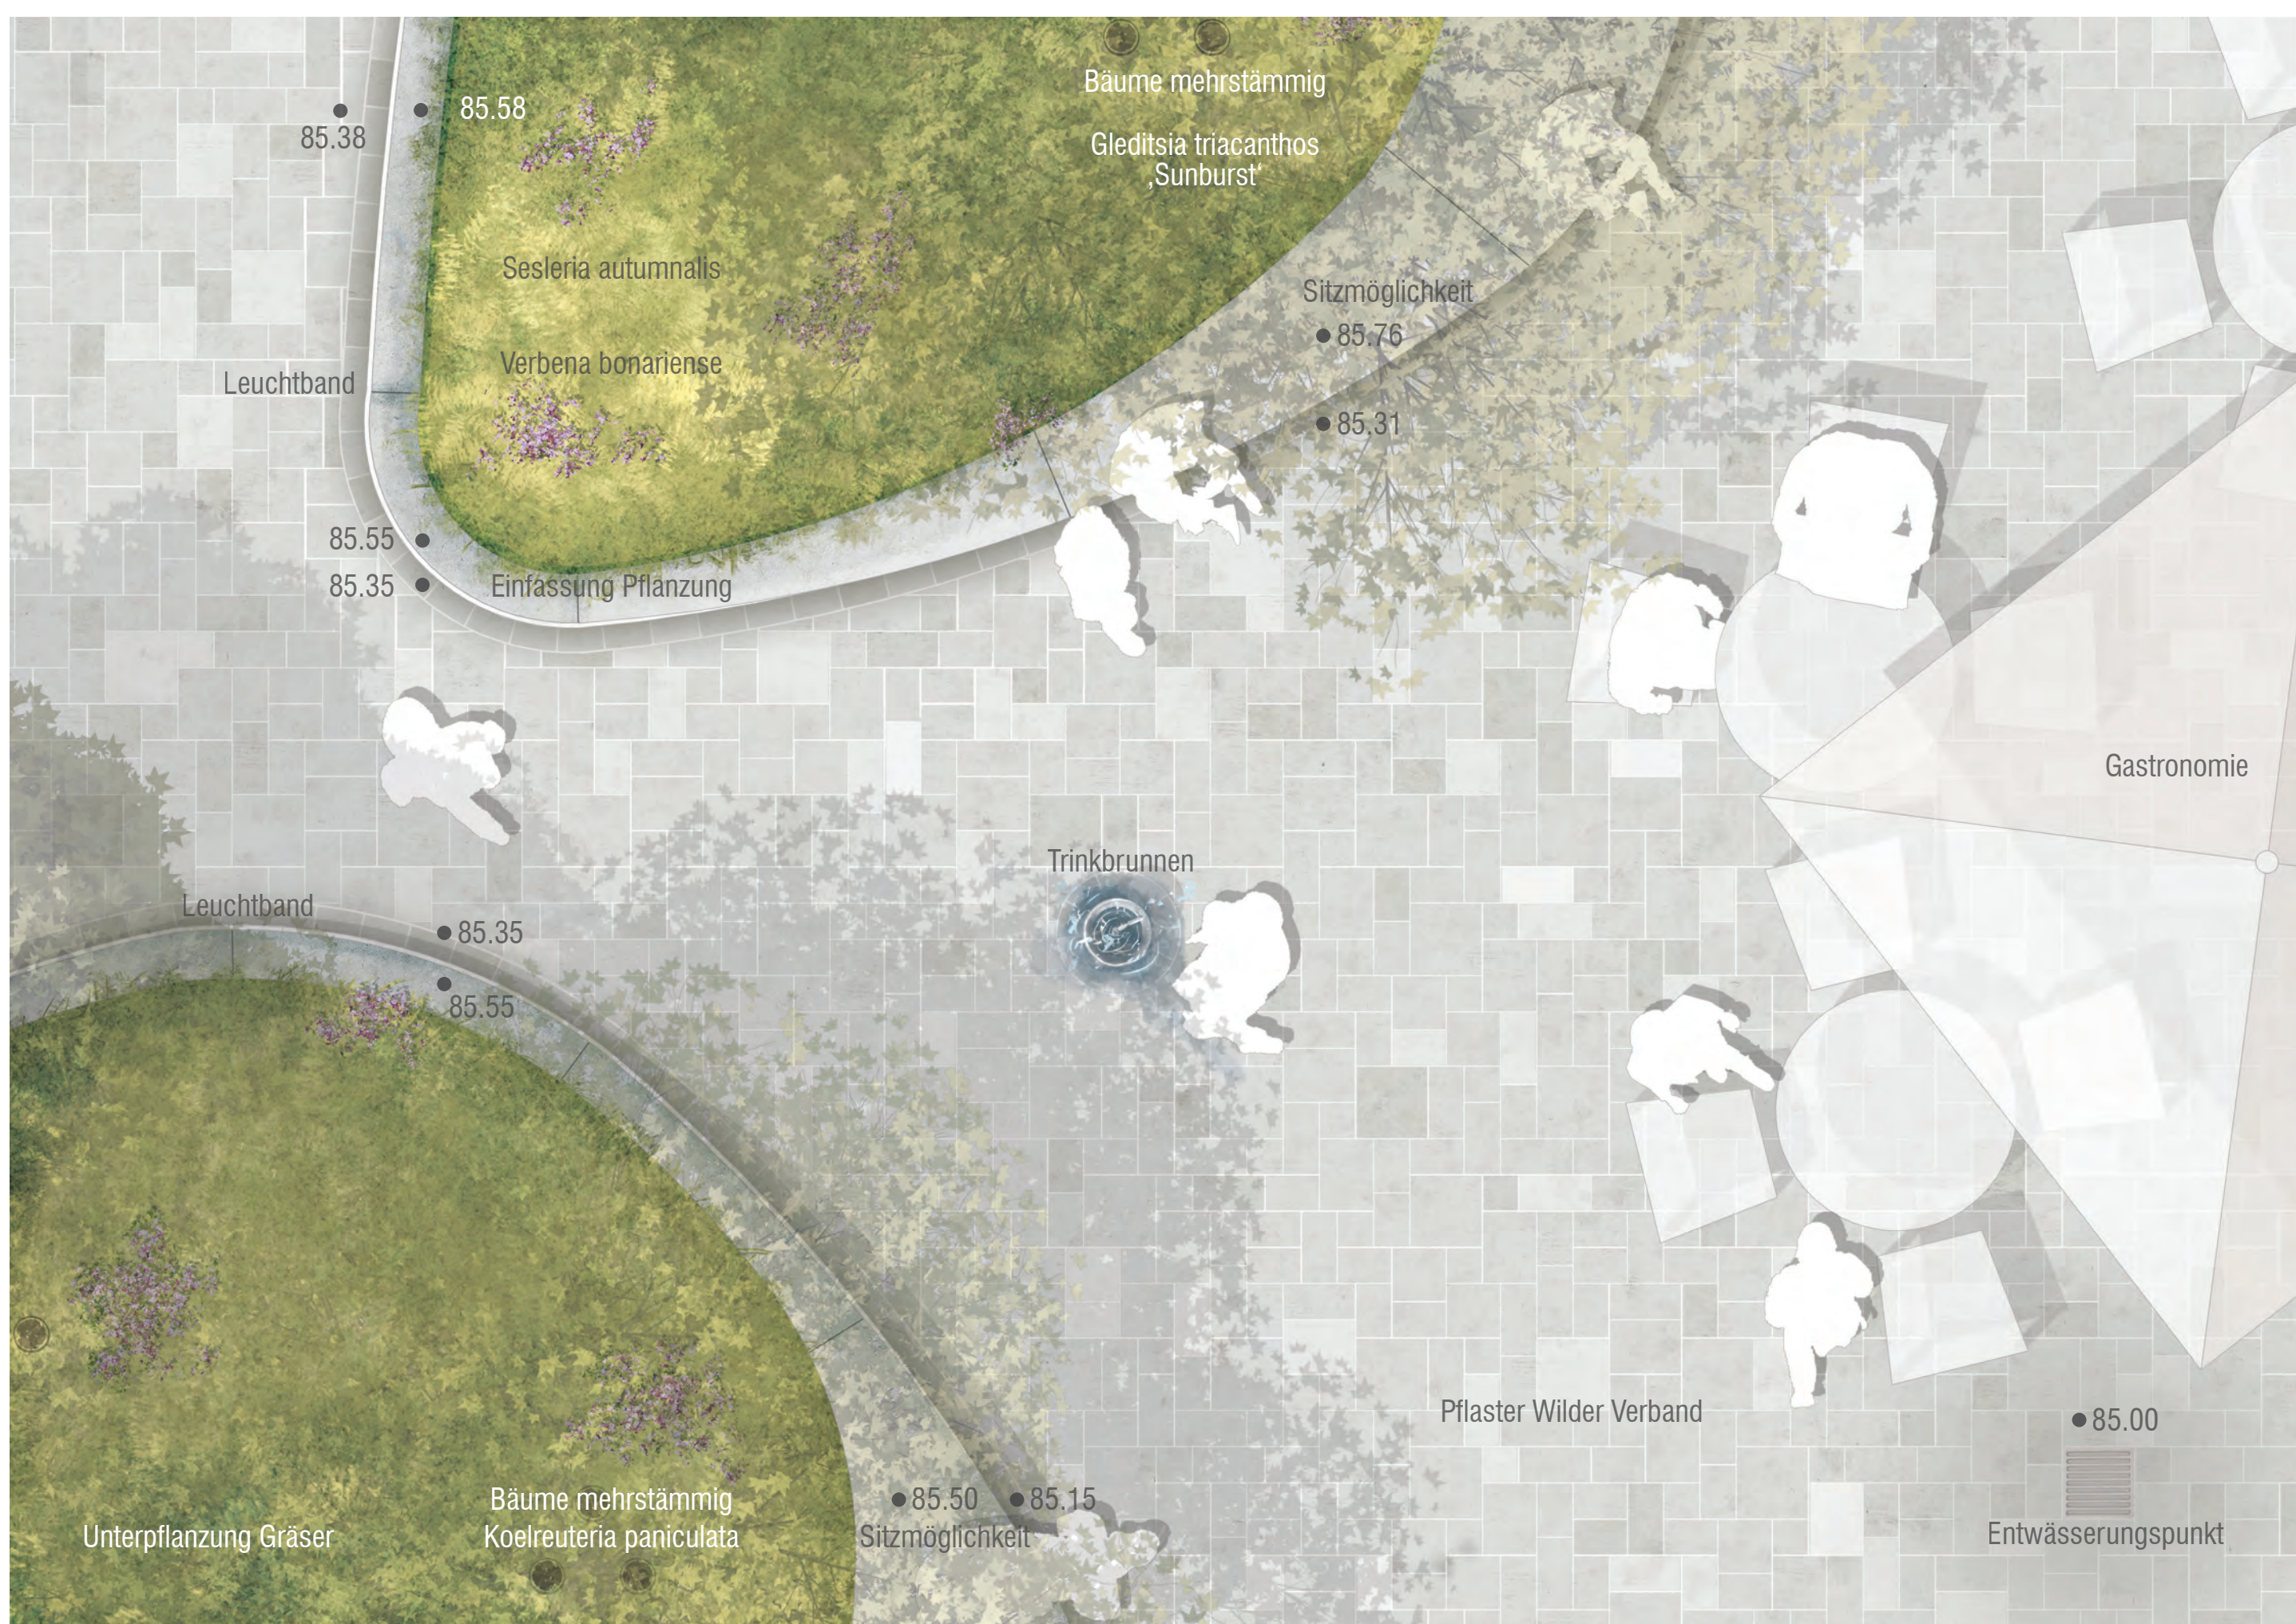


DETAIL TAG - PFLANZUNG & OBERFLÄCHEN | M 1:25

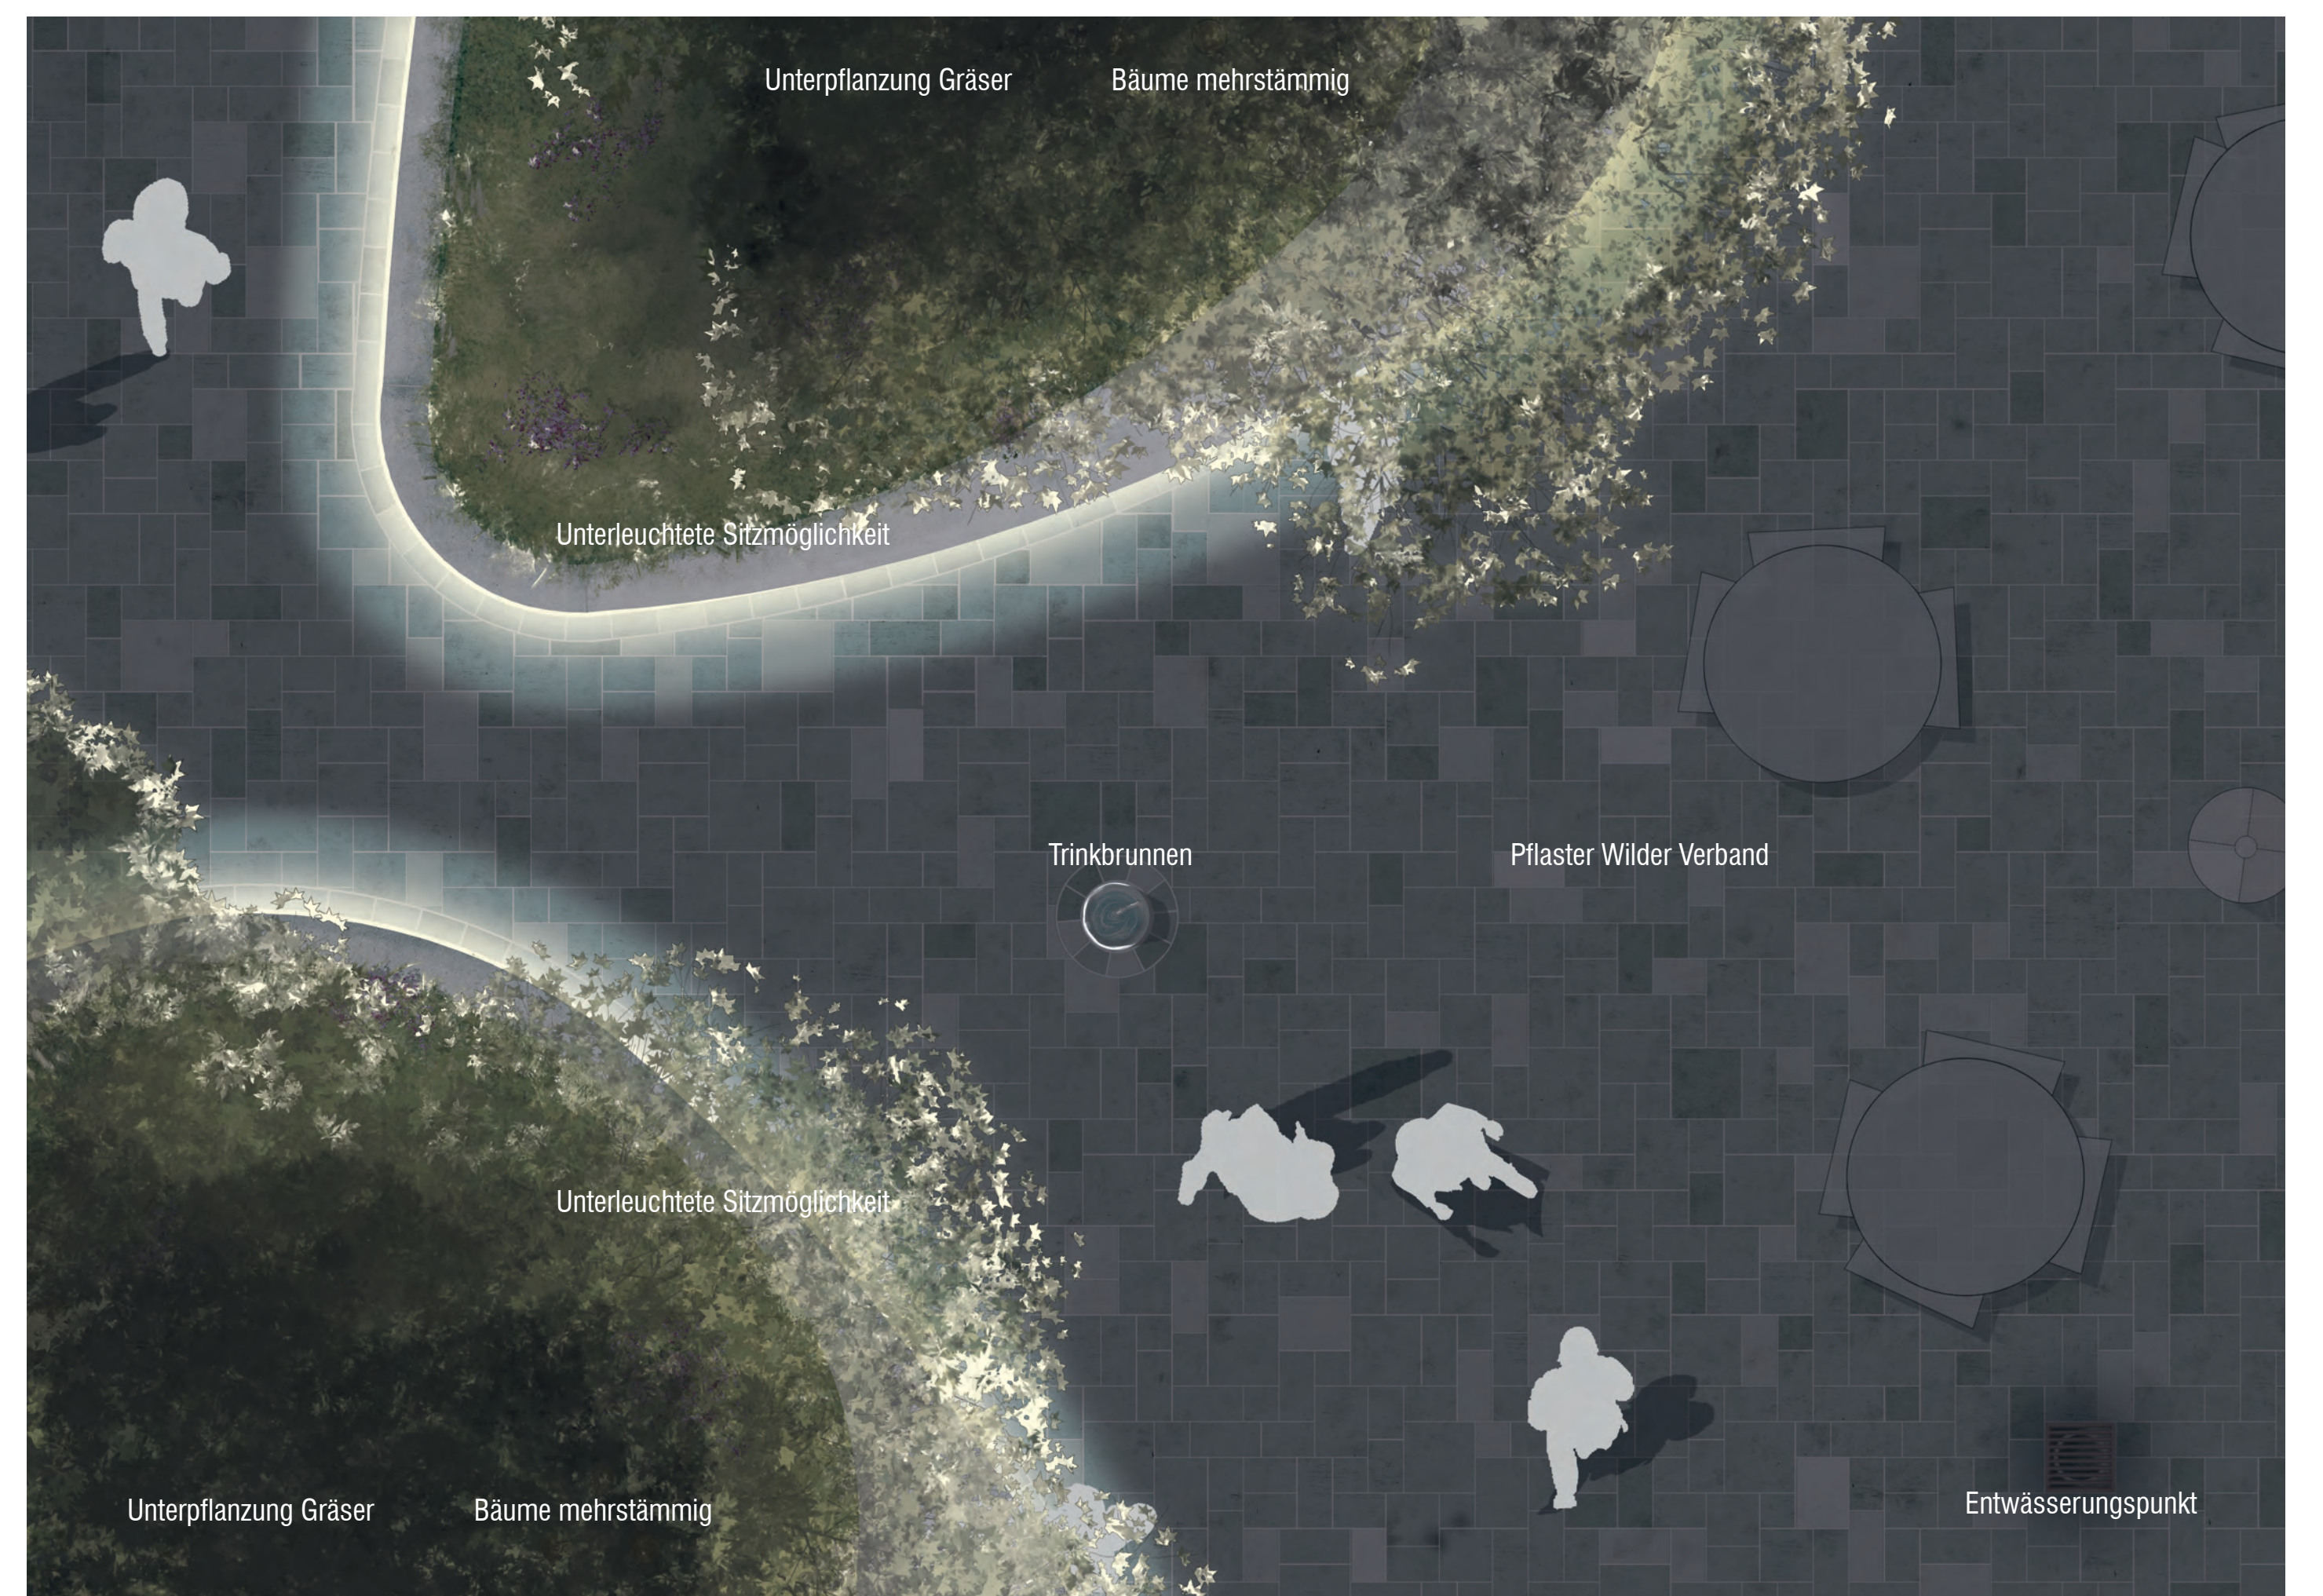


DETAIL NACHT - SITZINSELN & BELEUCHTUNG | M 1:25




FOTOAUSWAHL PFLANZENARTEN

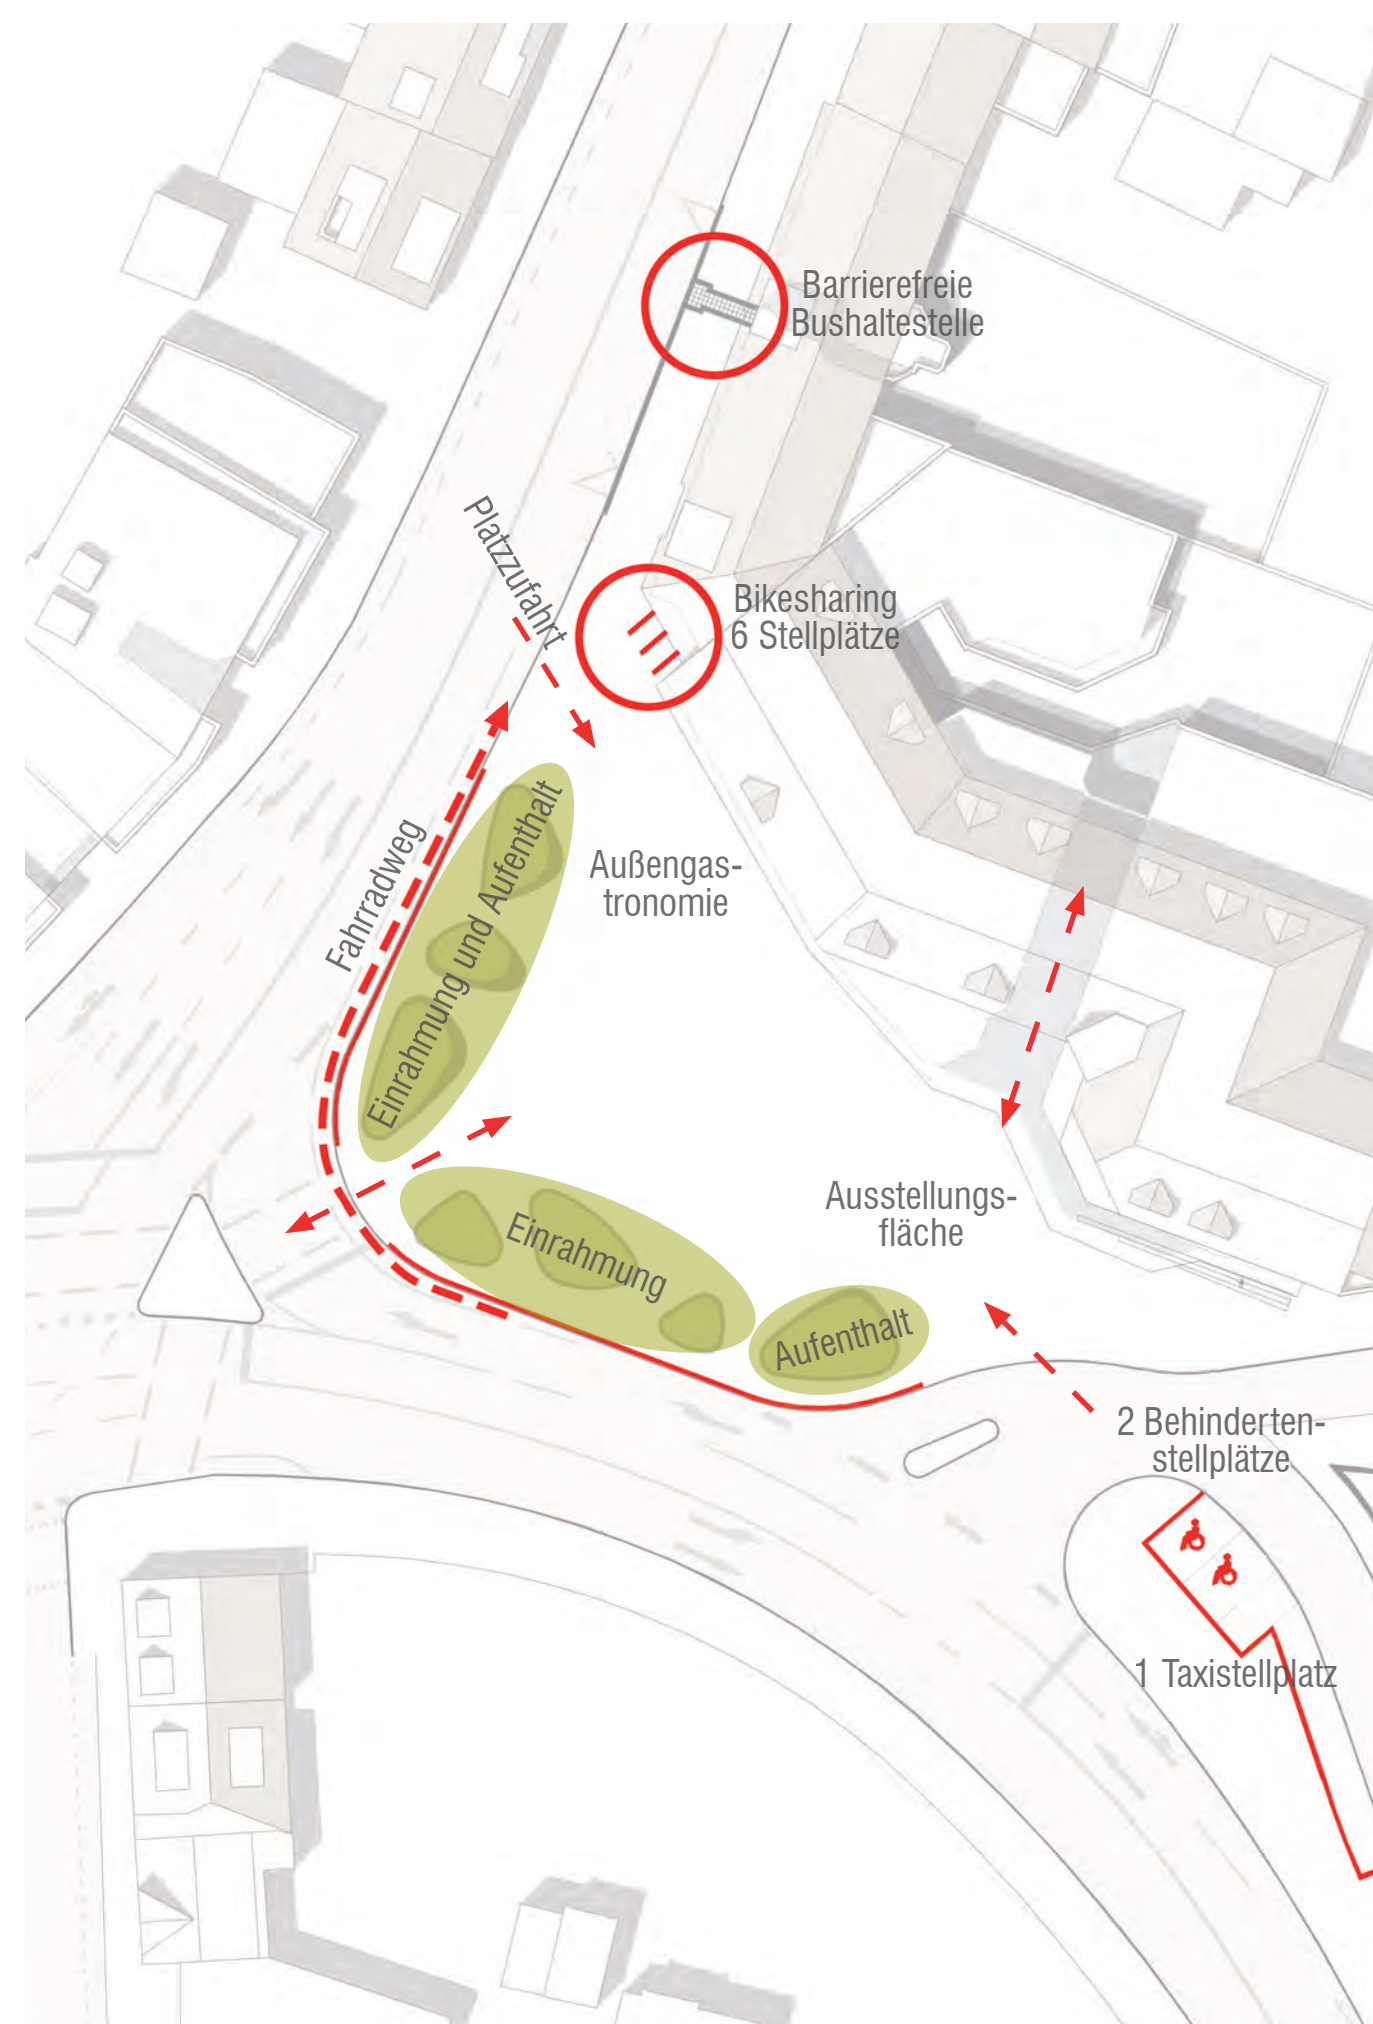

ERSCHLIESSUNG & AUFENTHALT | M 1:500

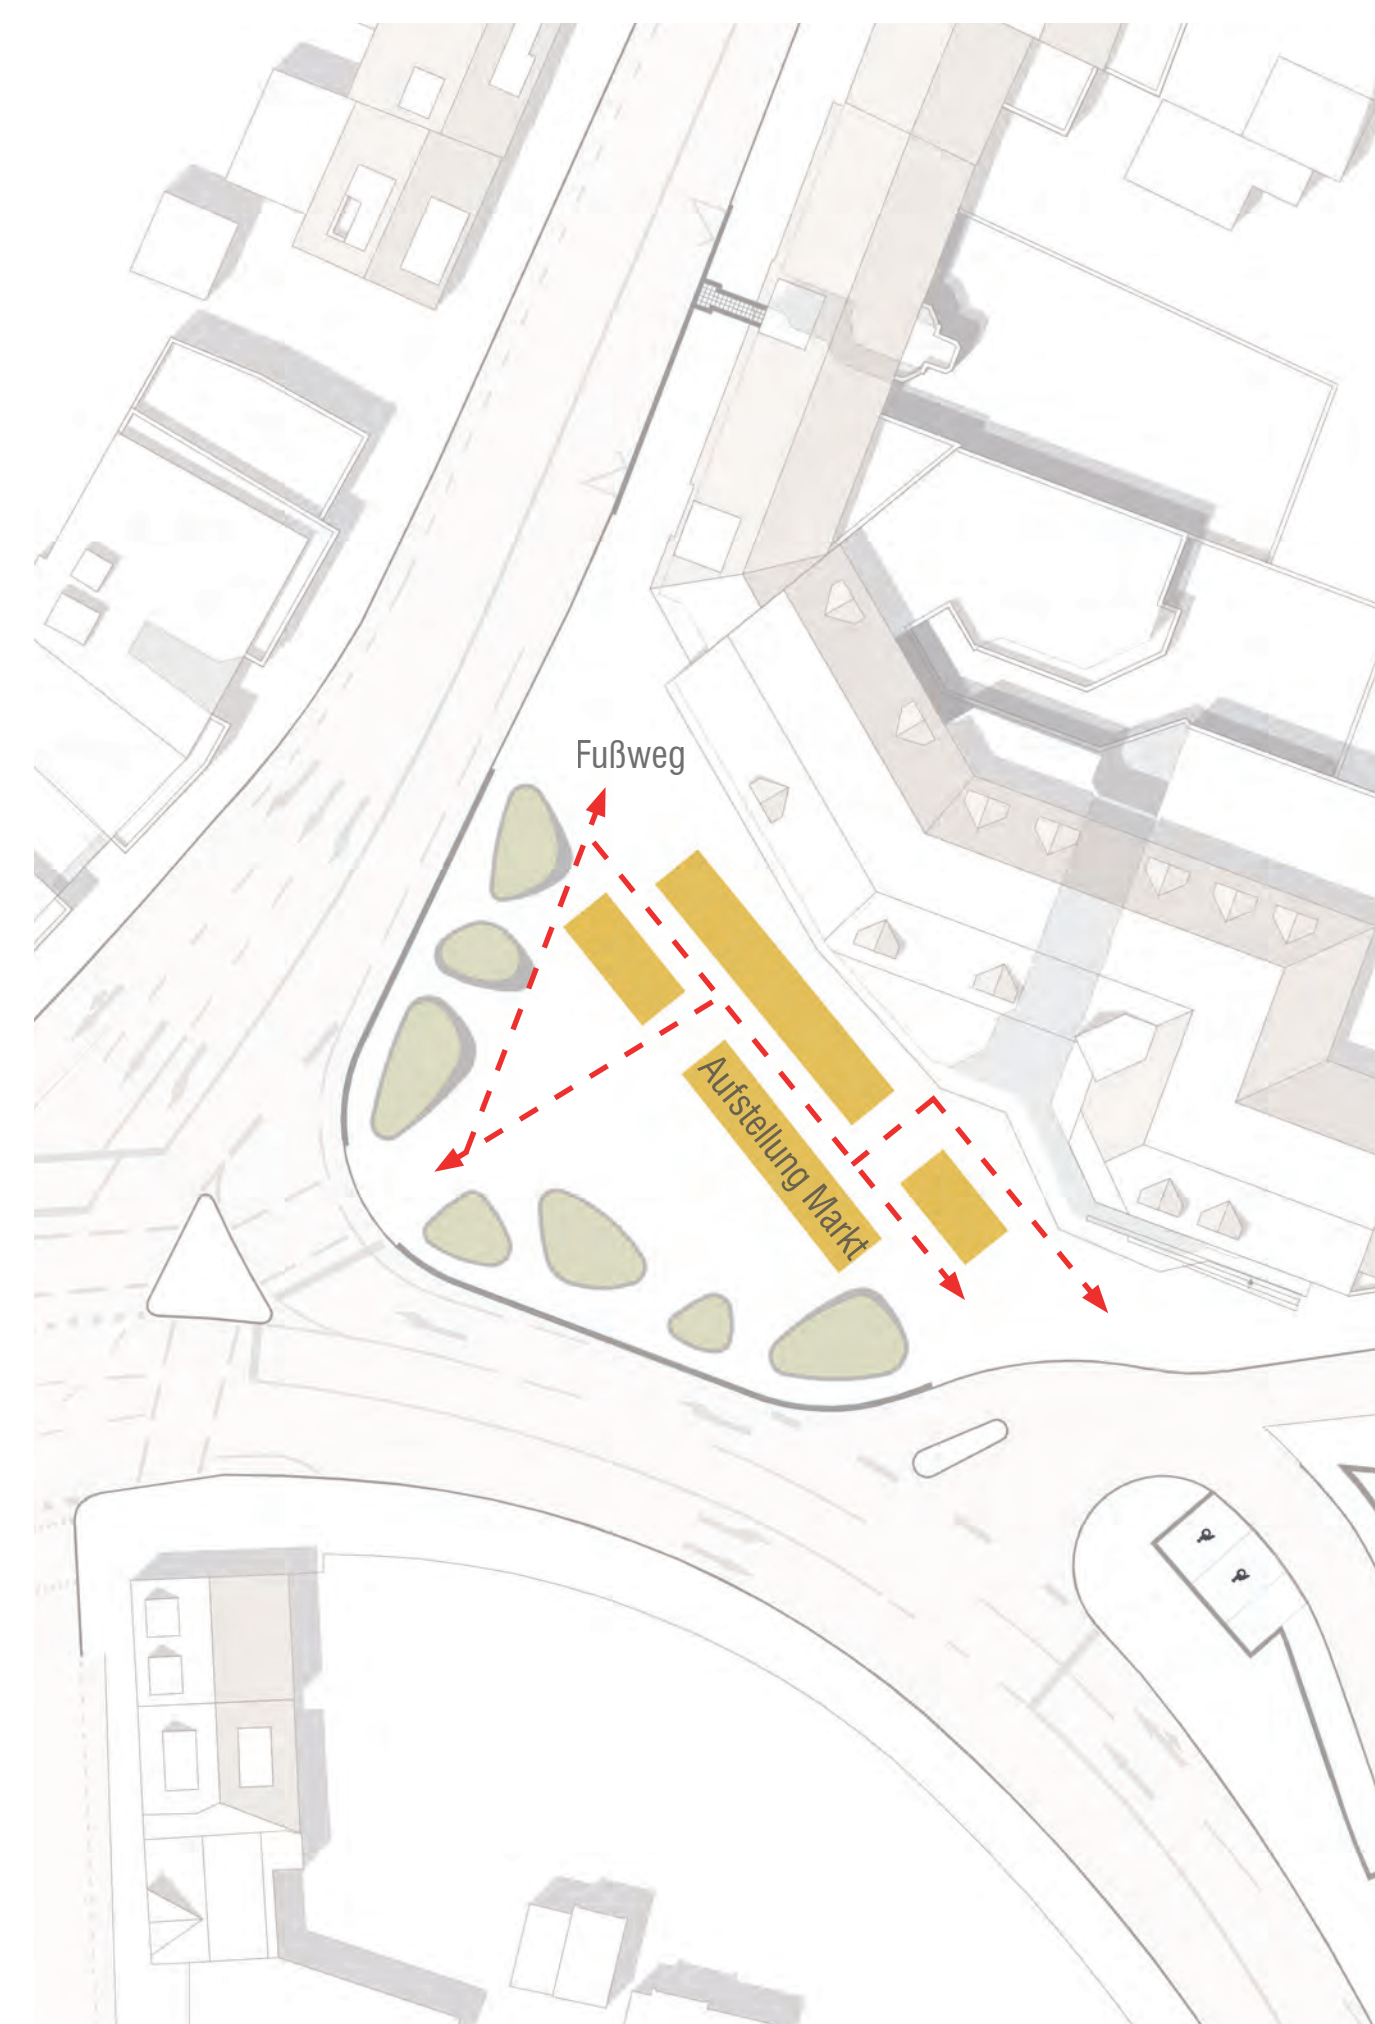

MARKTNUTZUNG | M 1:500

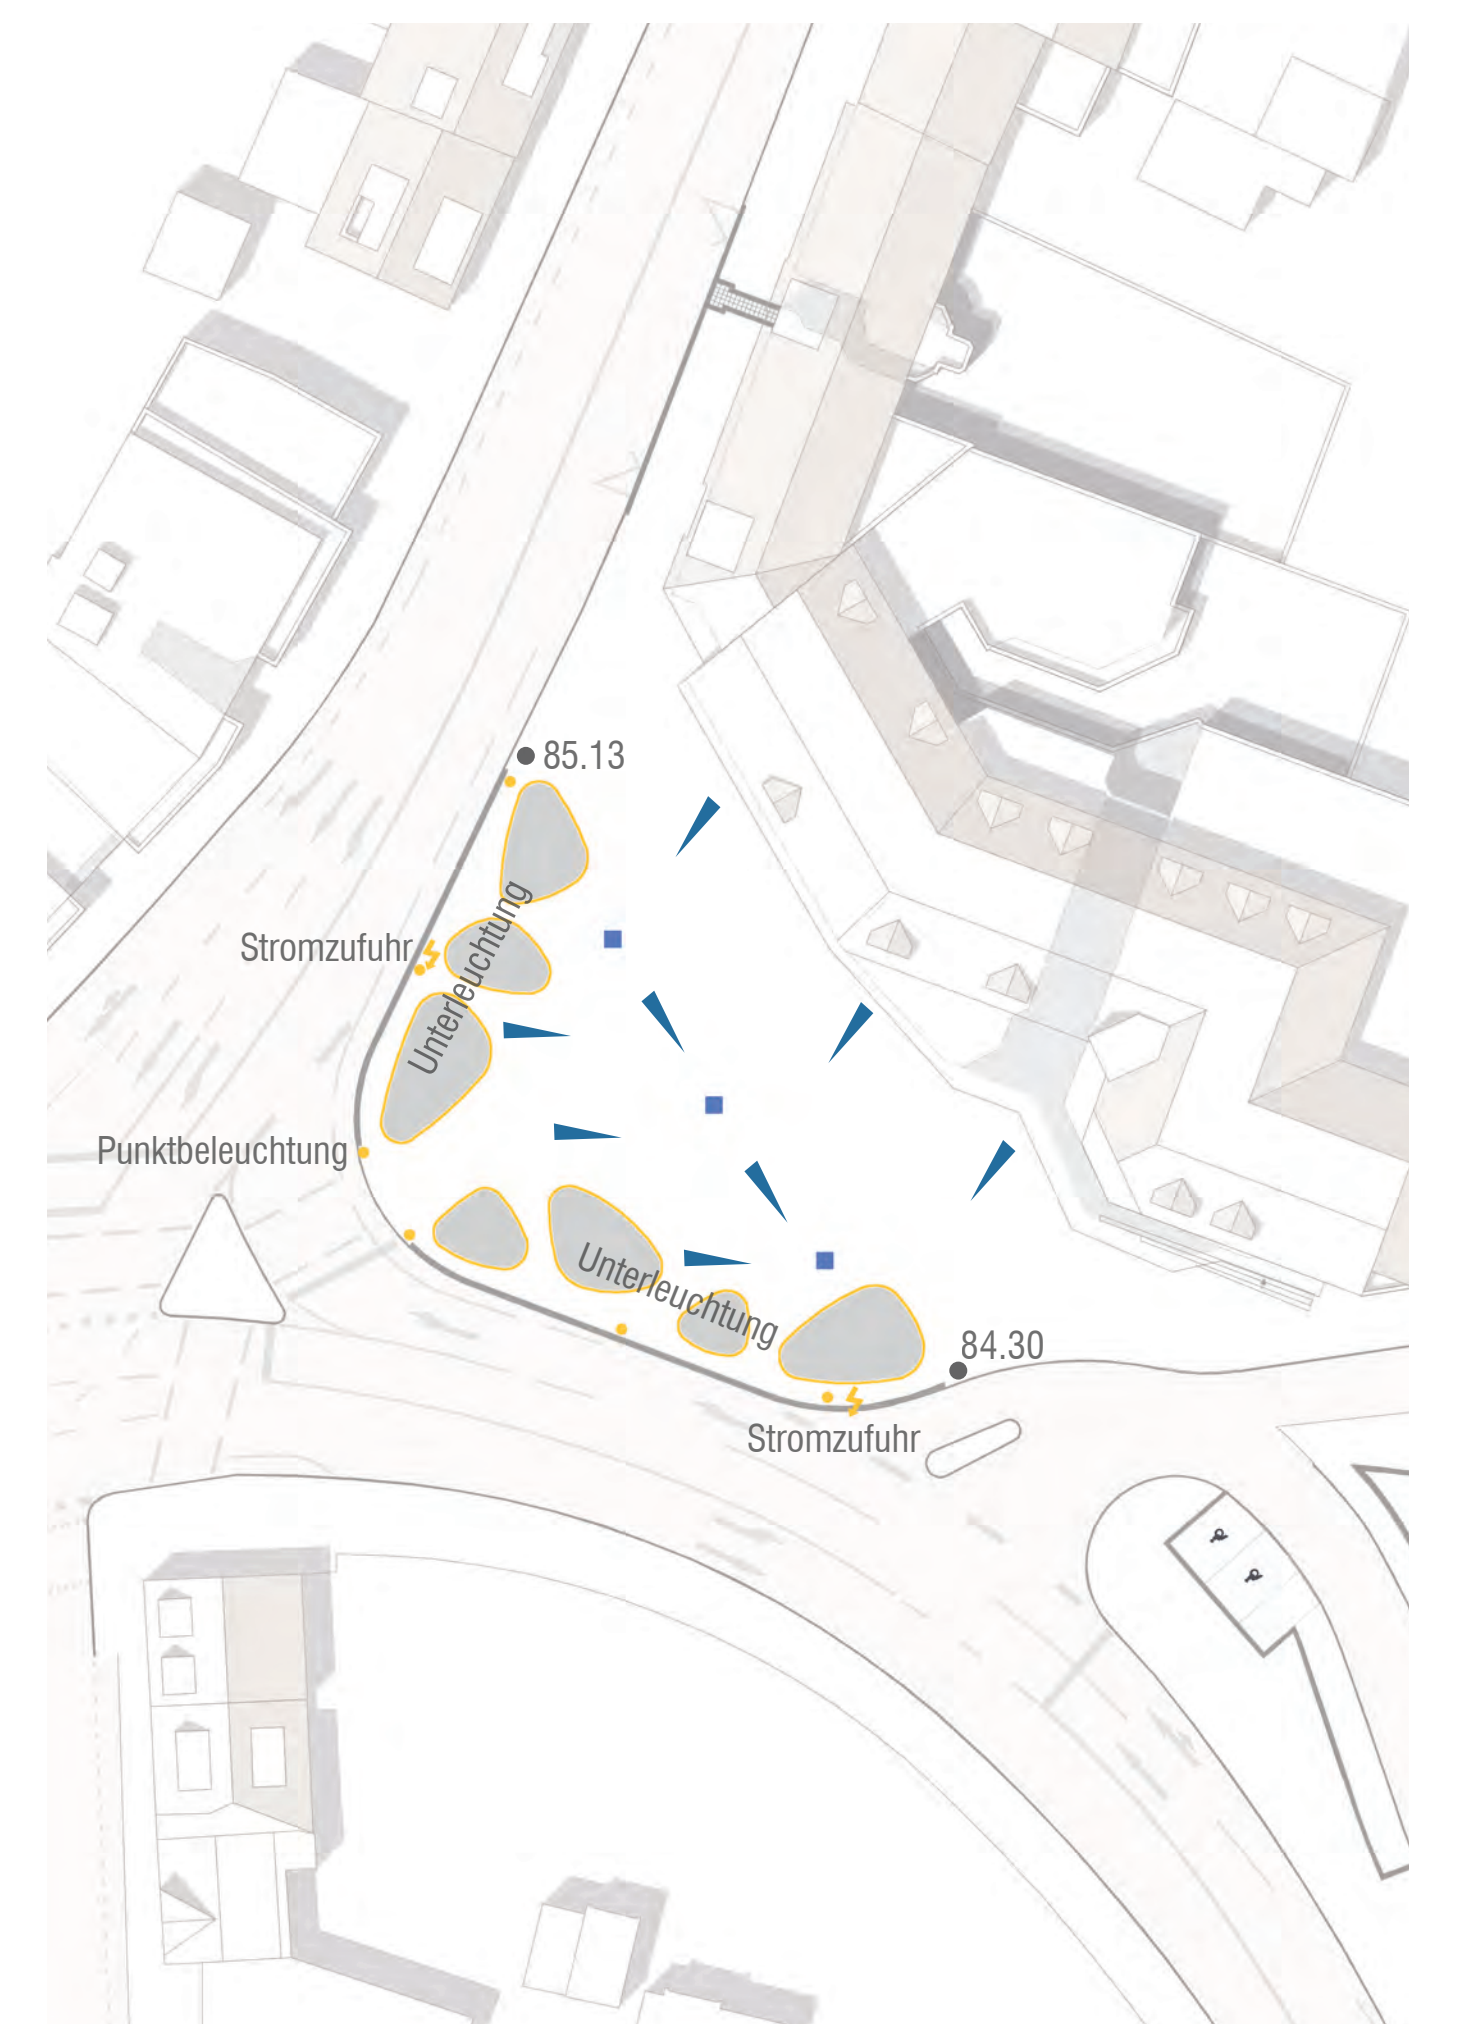

BELEUCHTUNG & ENTWÄSSERUNG | M 1:500