



# vereinfachte Änderung B Plan 25/ I

gem. § 13 BauGB

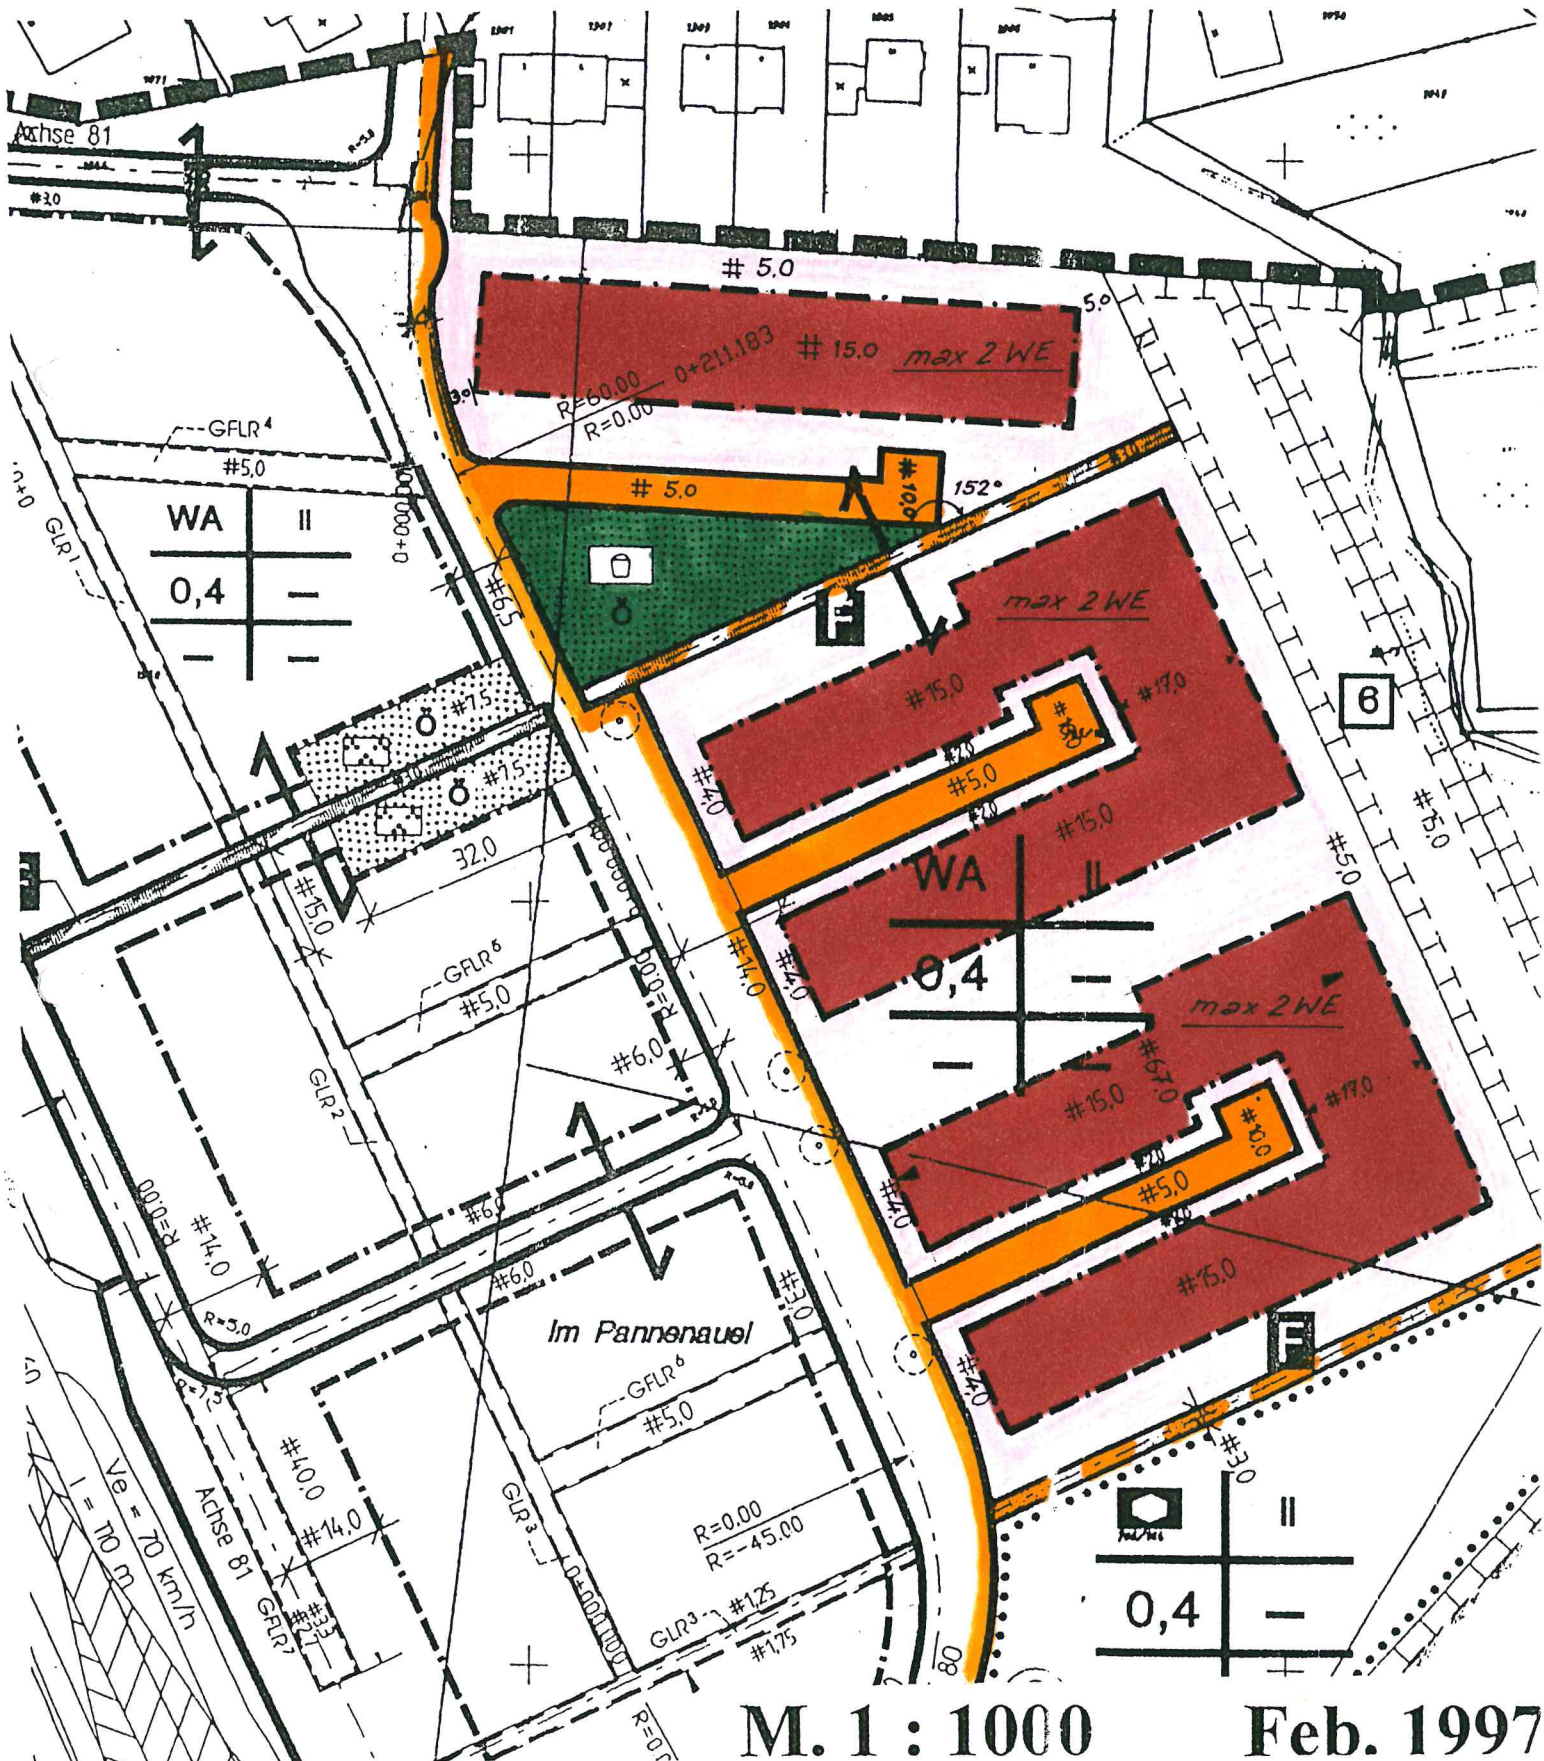

# vereinfachte Änderung B Plan 25/ I

gem. § 13 BauGB „L E G „

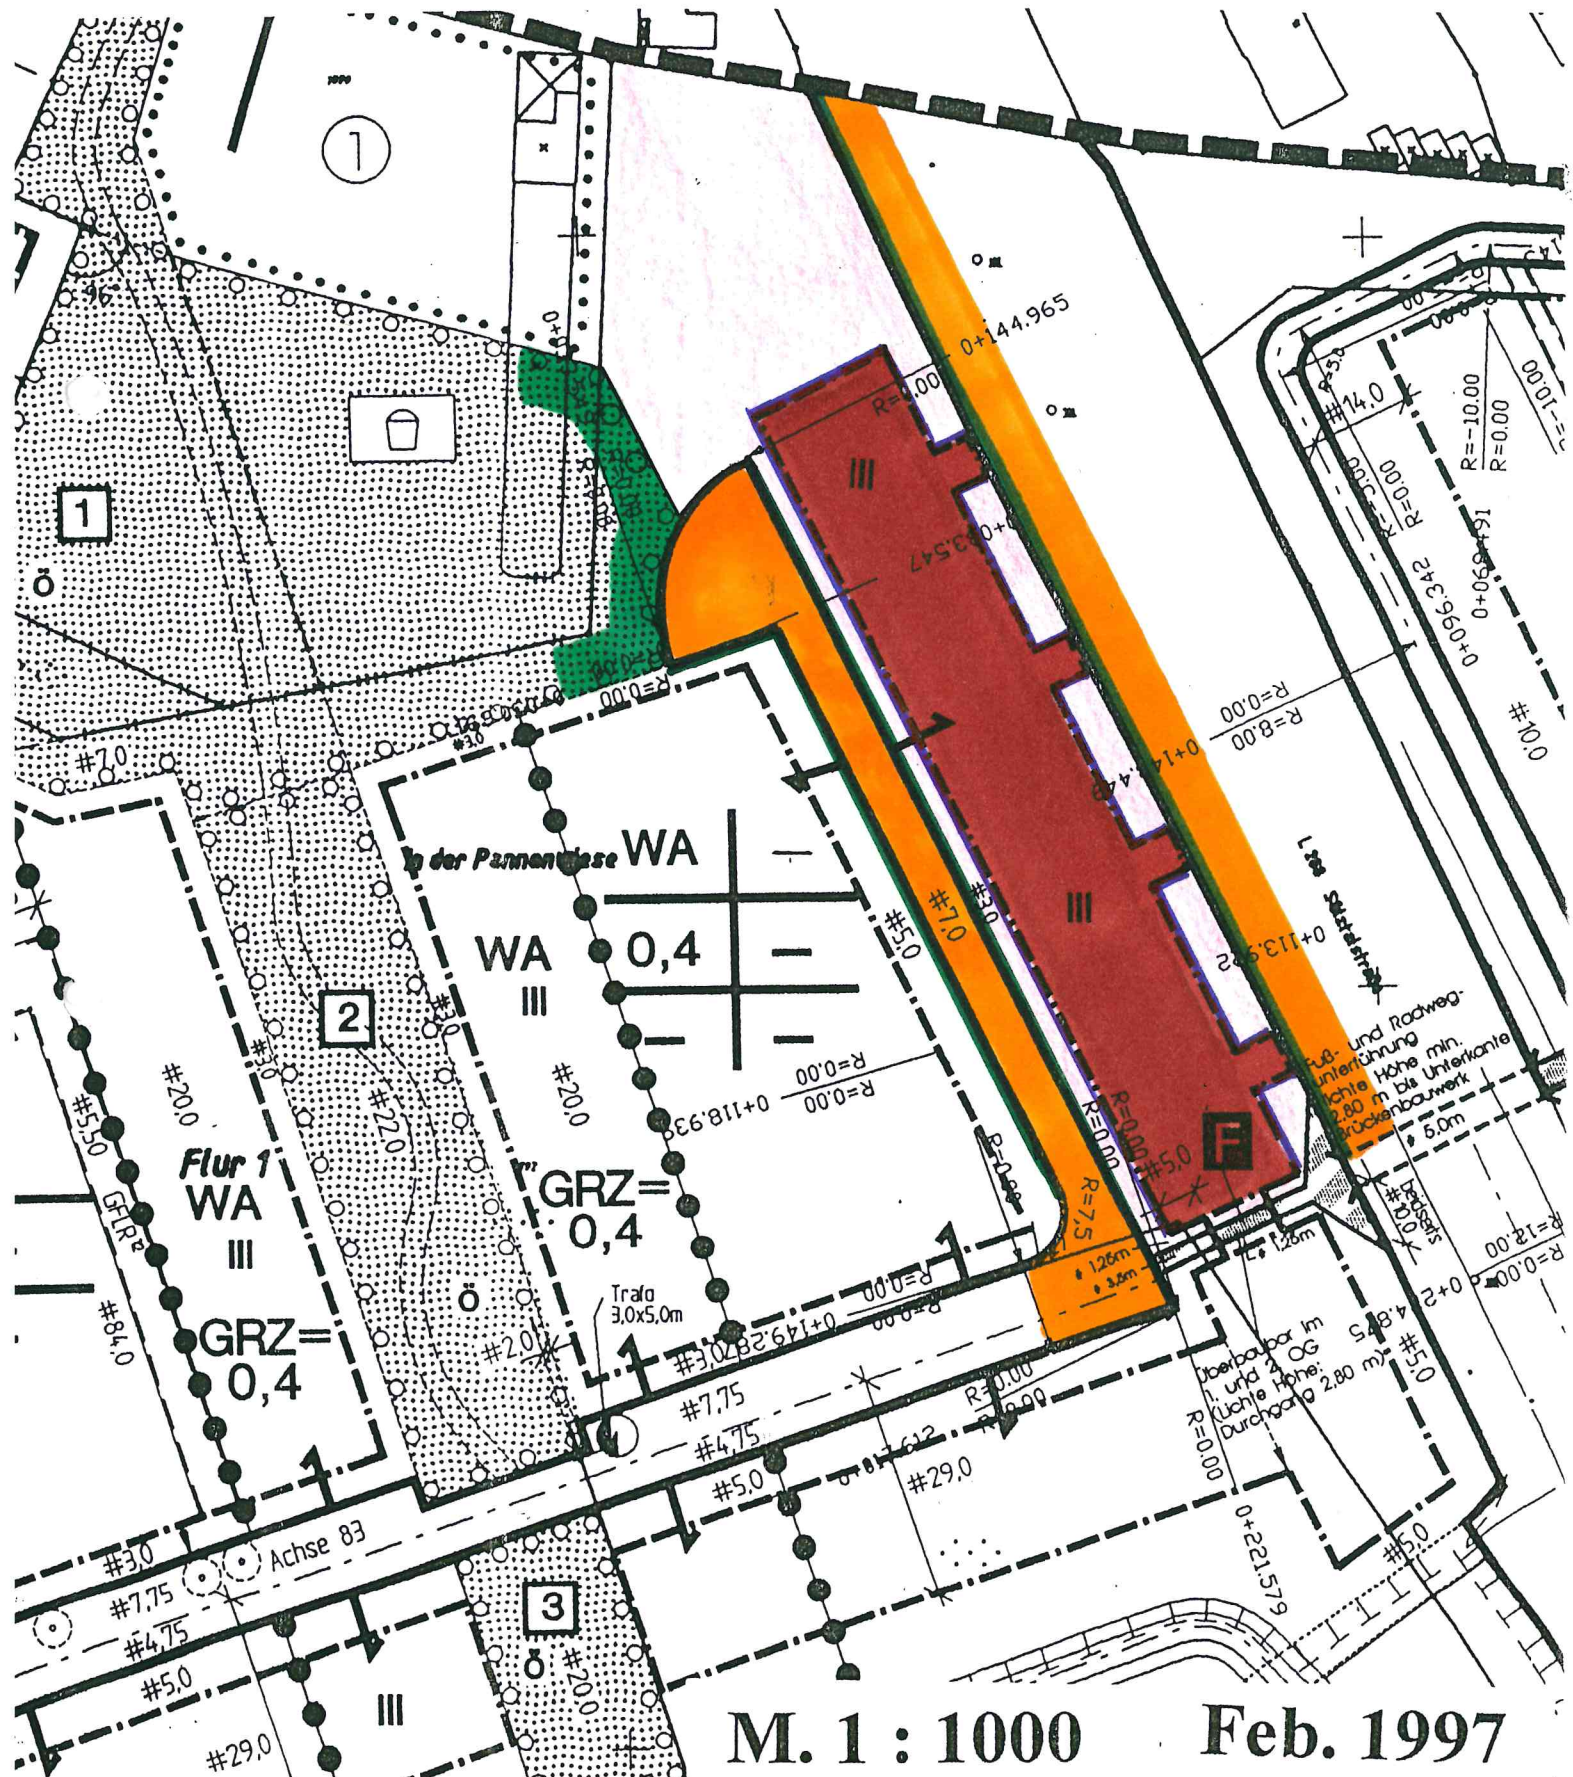

M. 1 : 1000


Feb. 1997



Verfahrensvermerke  
 Vereinfachte Änderung B-Plan  
 Nr. 25 I - Scharrenbroich-Nord

Der Rat der Gemeinde Rösrath hat in seiner Sitzung am 03.02.1997 die Vereinfachte Änderung des Bebauungsplanes Nr. 25 I = Scharrenbroich gem. § 13 Baugesetzbuch (BauGB) vom 08.12.1986 (BGBI. I S. 2191) in der z. Z. gültigen Fassung beschlossen.

Rösrath, den 08.10.1997

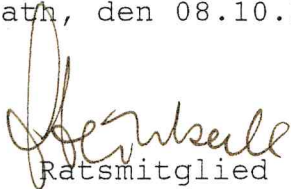  
 Ratsmitglied



  
 Bürgermeister

Die Beteiligung der Bürger gem. § 3 BauGB und der Träger öffentlicher Belange gem. § 4 BauGB hat am 02.07.1997 stattgefunden.


Rösrath, den 08.10.1997



  
 Gemeindedirektor

Der Rat hat in seiner Sitzung am 01.09.1997 unter Abwägung der Anregungen und Bedenken die Vereinfachte Änderung des Bebauungsplanes Nr. 25 I = Scharrenbroich-Nord gem. § 10 BauGB i.V. mit § 7 GO als Satzung beschlossen.

Rösrath, den 08.10.1997

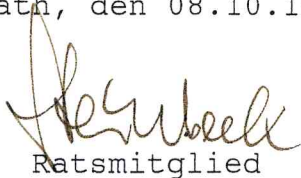  
 Ratsmitglied



  
 Bürgermeister

Die vereinfachte Änderung des Bebauungsplanes Nr. 25 I - Scharrenbroich Nord - wurde gemäß § 13 i.v.m. § 11 des Baugesetzbuches (BauGB) am 16.10.1997 angezeigt. Zu diesem Plan gehört die Verfügung vom 29.10.1997 - Az.: 35.2.12-78-76.97.

Köln, den 29.10.1997  
 BEZIRKSREGIERUNG KÖLN  
 Im Auftrag



