Abb. 3: Stufe 2

E 372242 m

N 5639796 m

stadt RÖSRATH

Schulstraße Sandweg/Ginsterweg

geplant ab November 2026

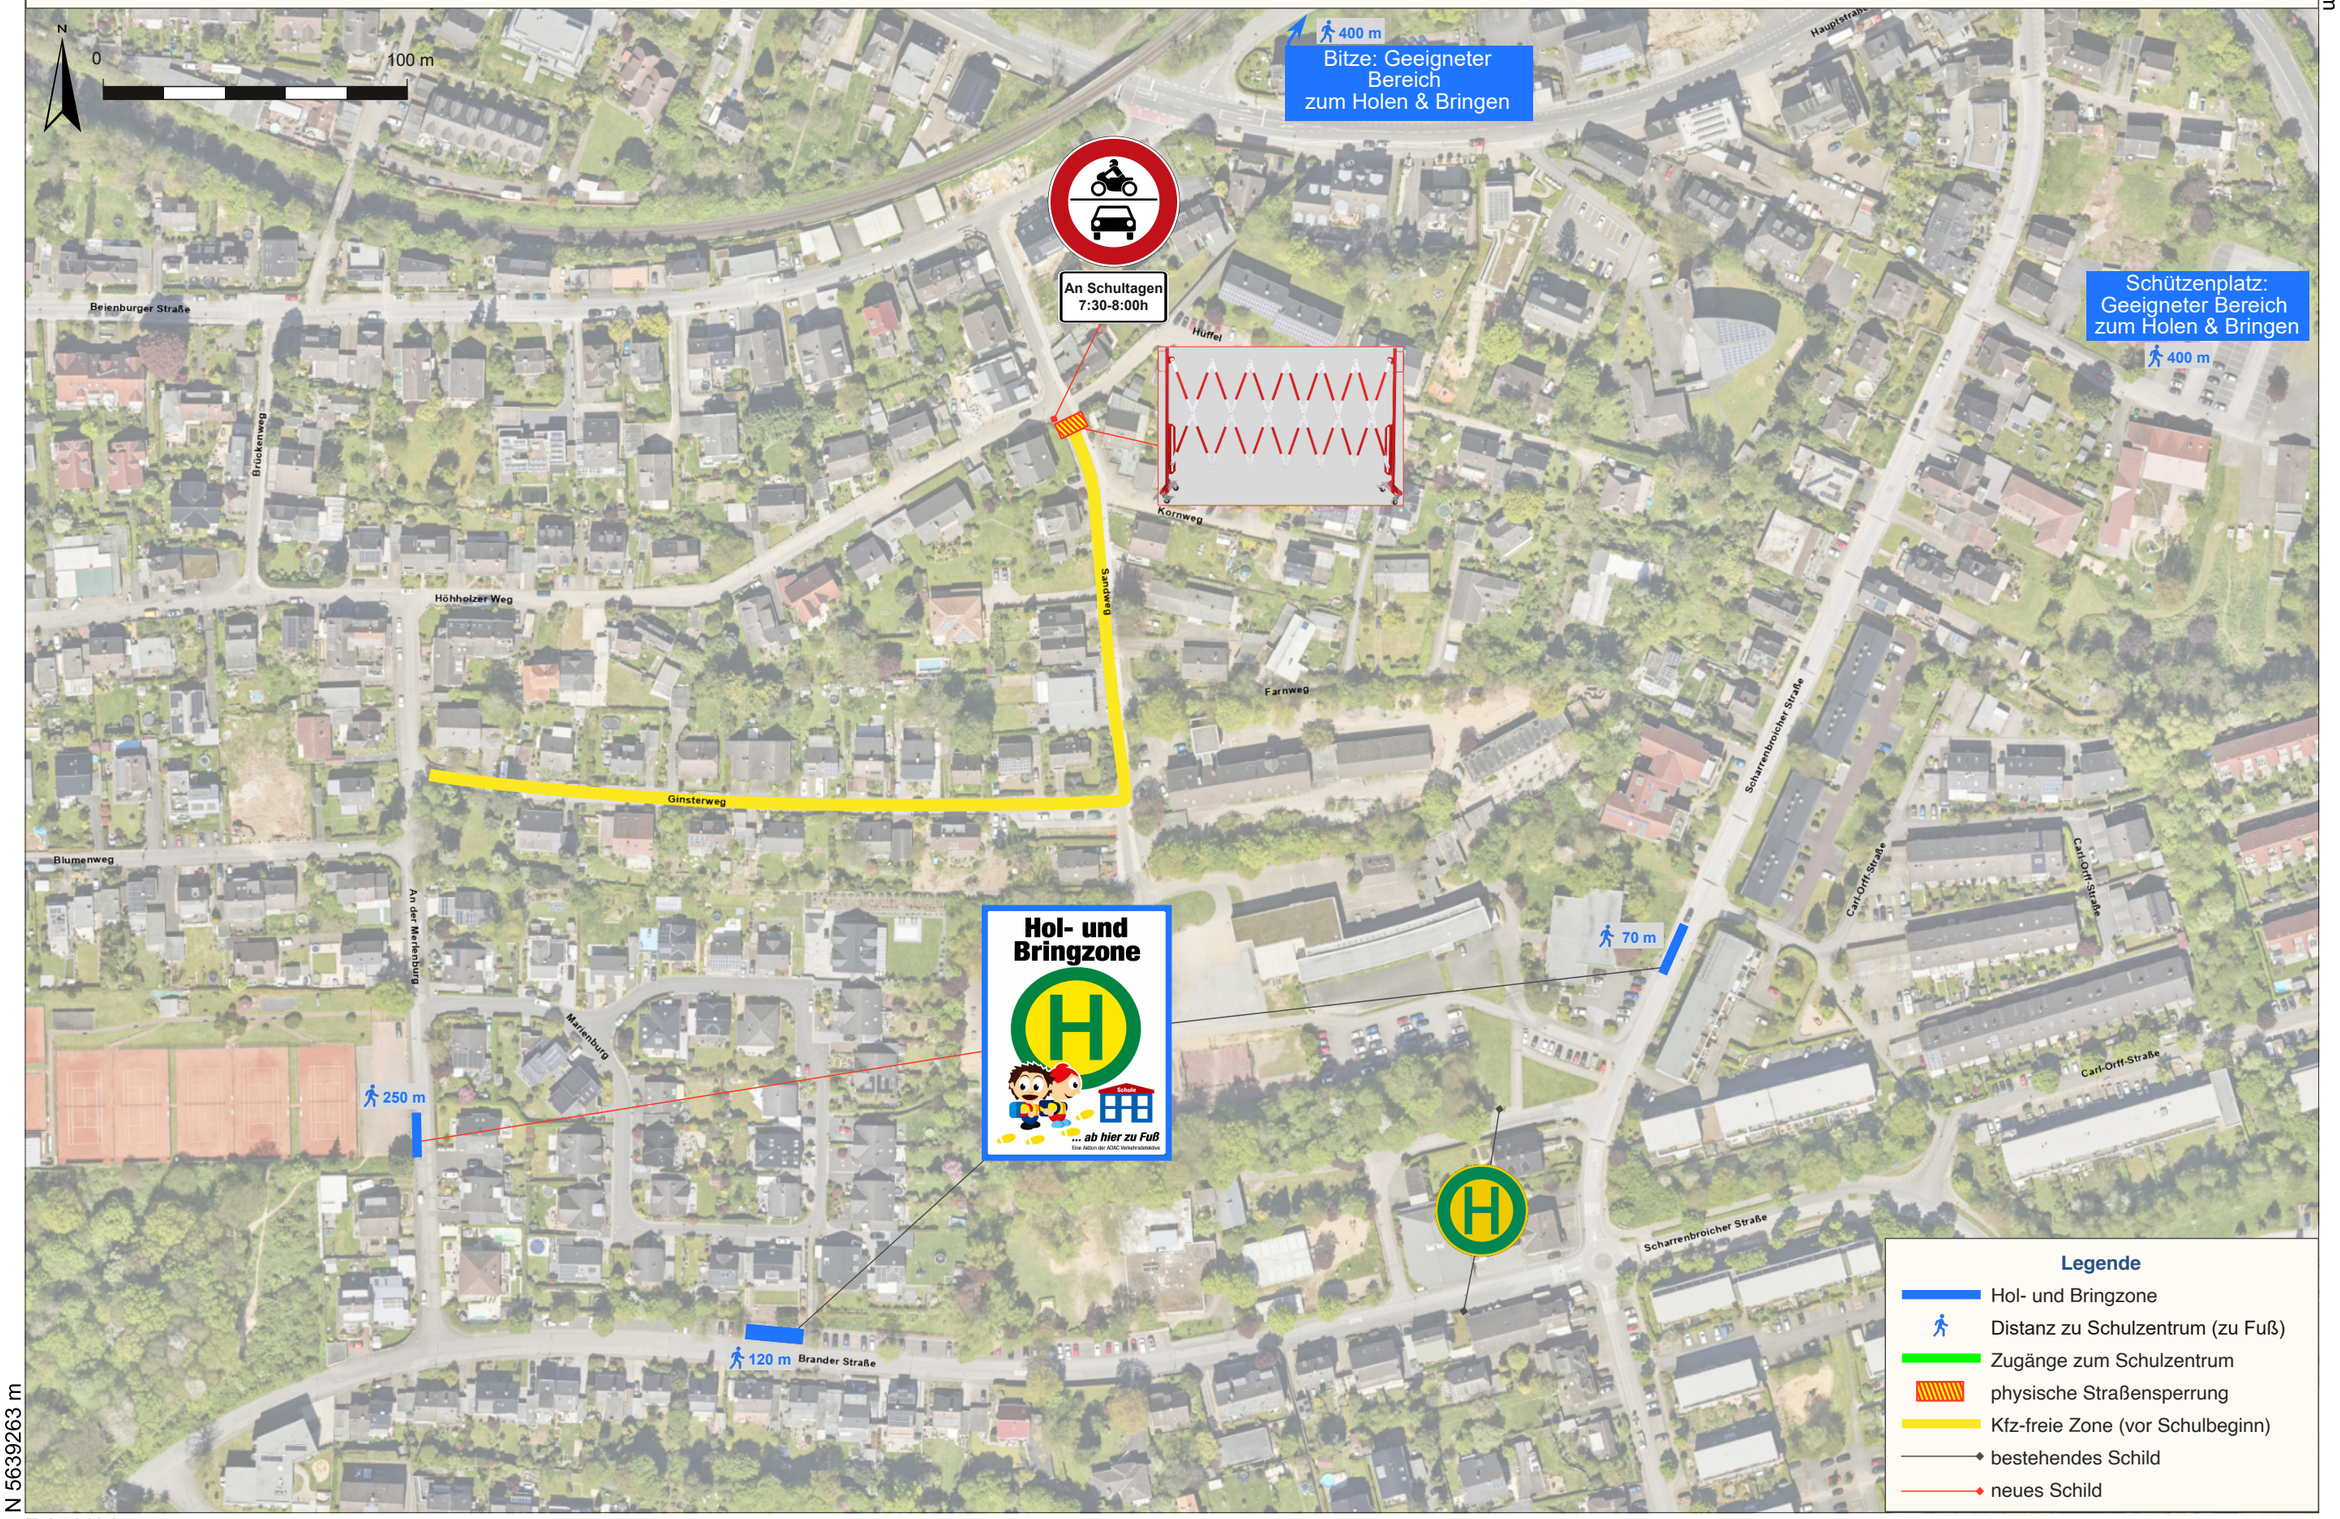

N 5639263 m

E 371494 m

DIN A3 1:2000