
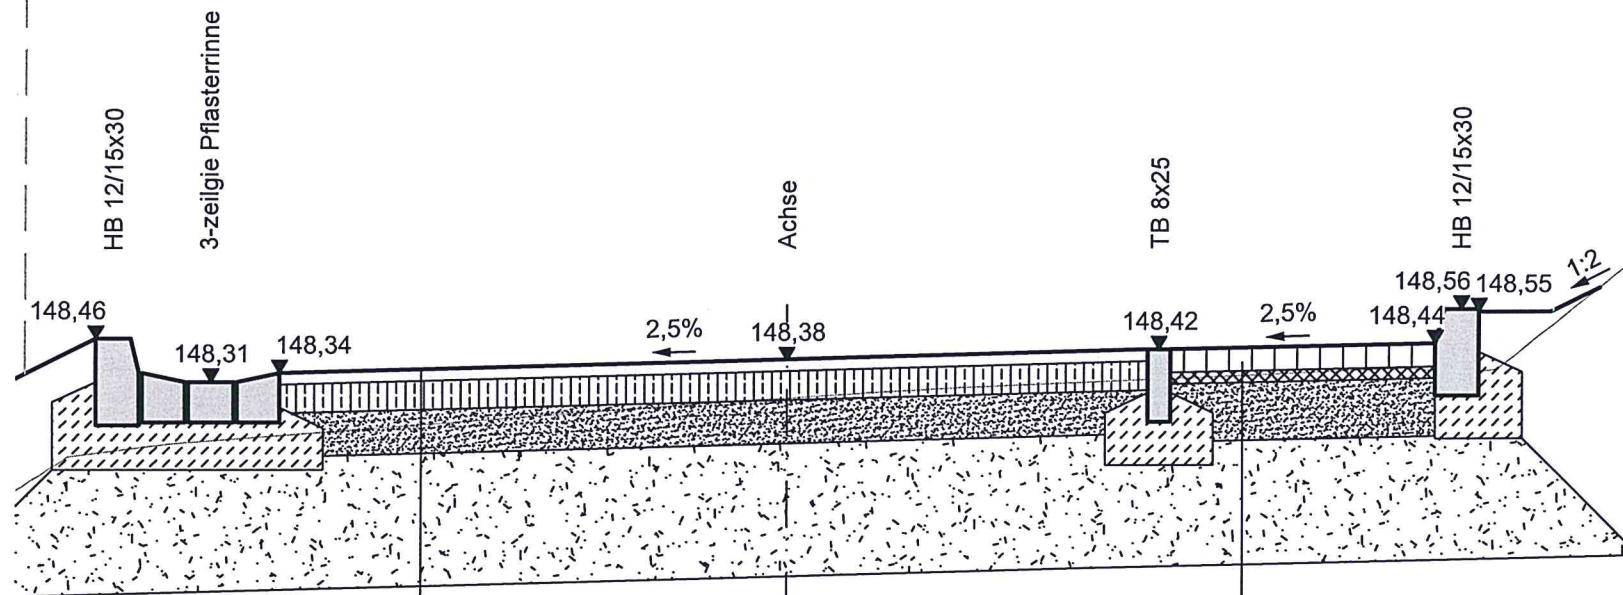


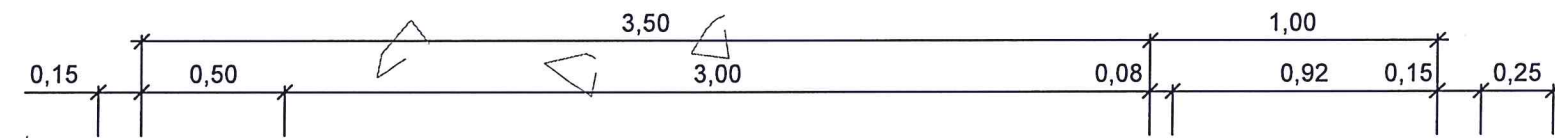

Asphaltfläche gem. RStO 12 Tafel 1
Belastungsklasse 1,0

- 4 cm Asphaltdeckschicht
- 10 cm Asphalttragschicht
- 15 cm Schottertragschicht, $EV_2 \geq 150 \text{ MN/m}^2$
- 46 cm Frostschuttschicht, $EV_2 \geq 120 \text{ MN/m}^2$
- Planum, $EV_2 \geq 45 \text{ MN/m}^2$

75 cm Gesamtaufbau

Pflasterfläche gem. RStO 12 Tafel 1
Belastungsklasse 1,0

- 8 cm Pflasterdecke
- 4 cm Bettung
- 20 cm Schottertragschicht, $EV_2 \geq 150 \text{ MN/m}^2$
- 43 cm Frostschuttschicht, $EV_2 \geq 120 \text{ MN/m}^2$
- Planum, $EV_2 \geq 45 \text{ MN/m}^2$

75 cm Gesamtaufbau