


Gemarkung: Forsbach
Flur: 6

Vereinfachte Änderung
nach §13 BauGB des
B-Plans Nr. 11
"Überhöfer Feld"
im Bereich Lilienweg 8

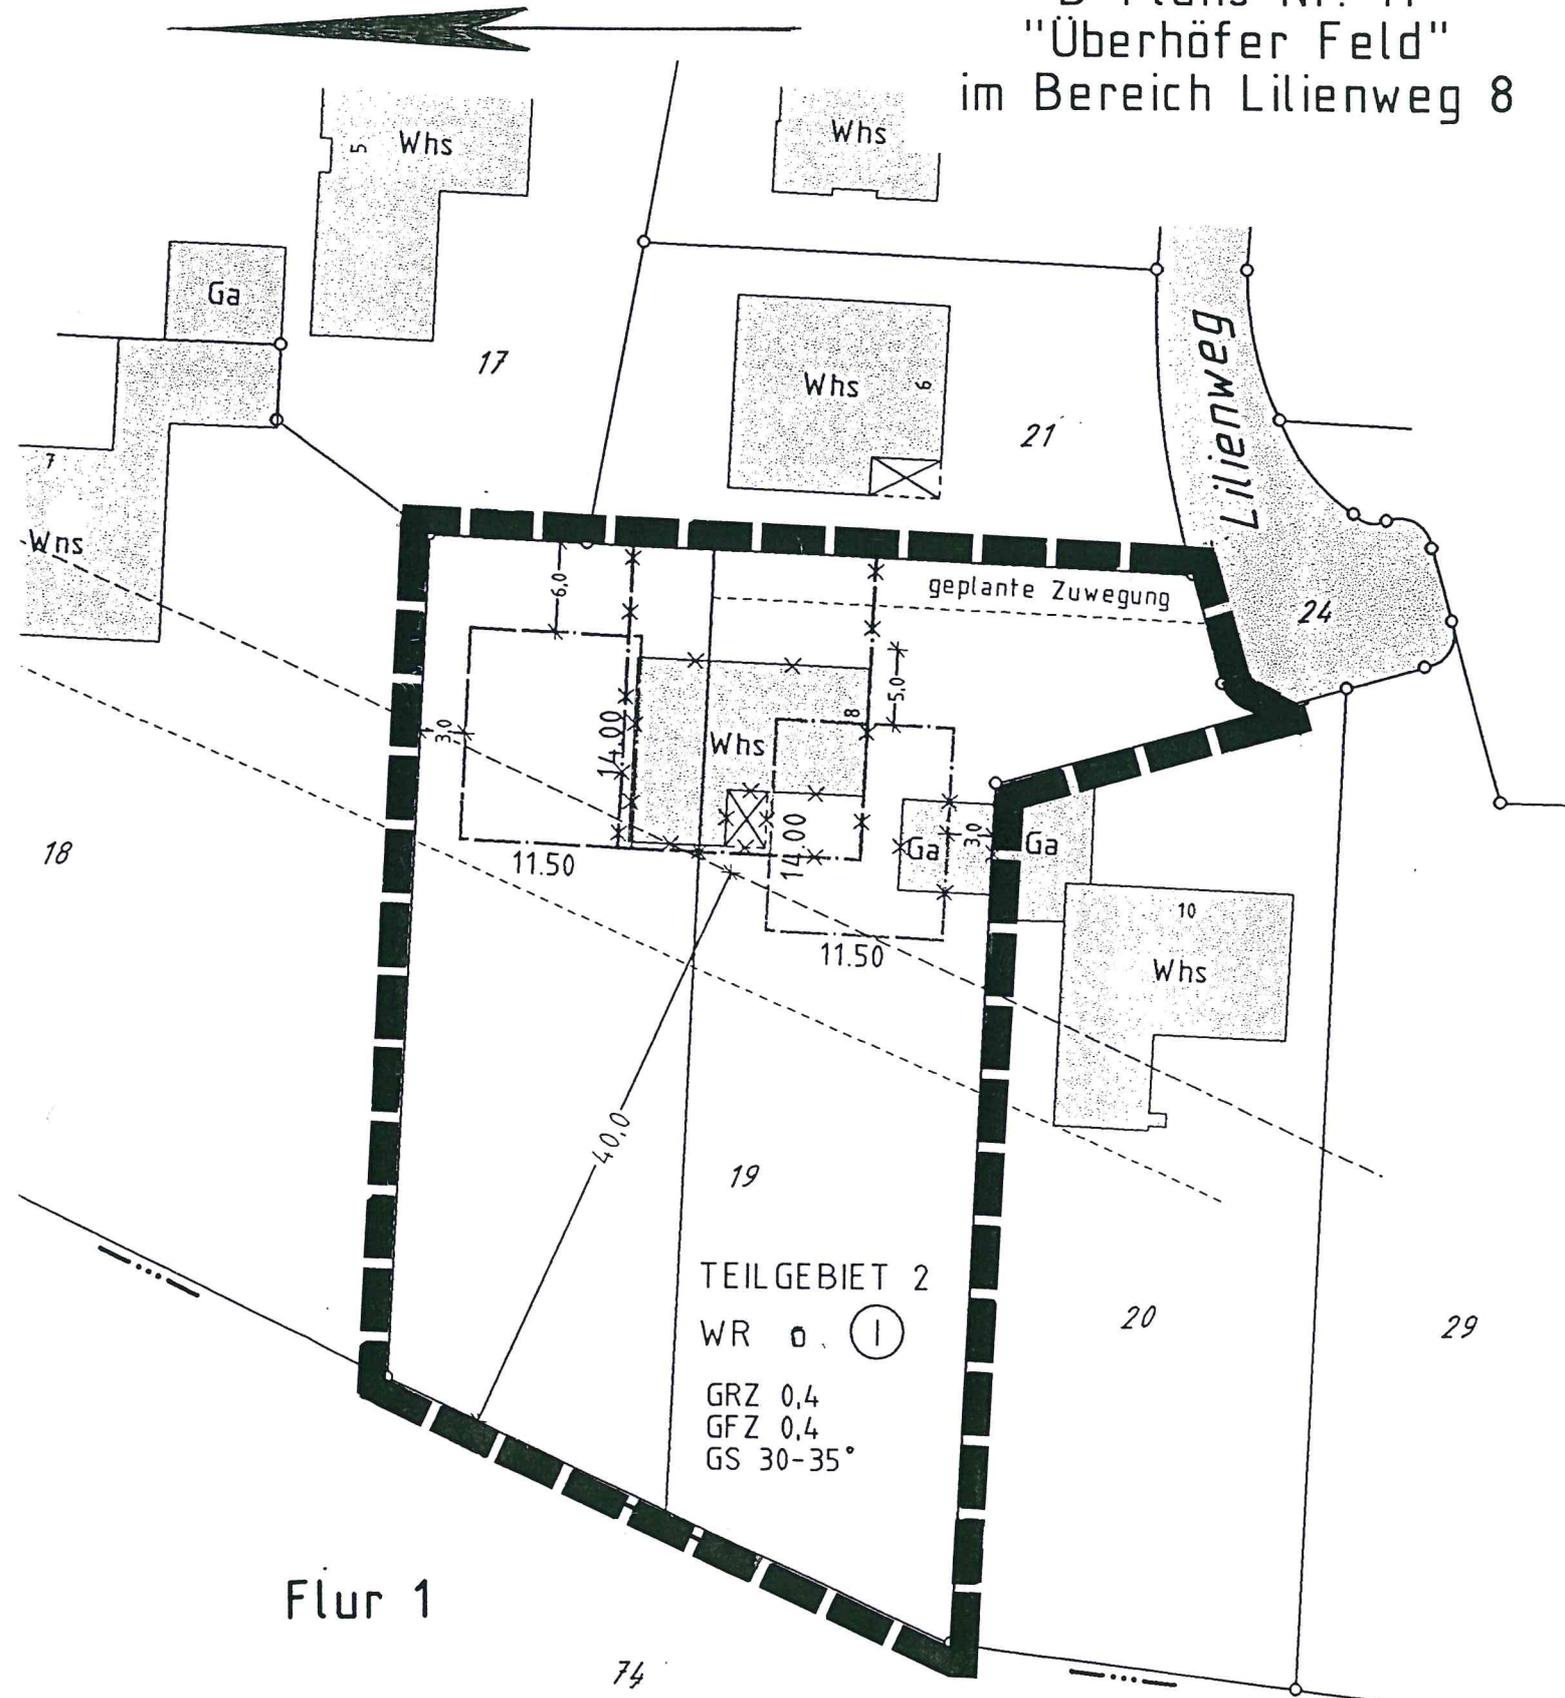

TEILGEBIET 2

WR 0, (I)

GRZ 0,4

GFZ 0,4

GS 30-35°

Maßstab 1:500