
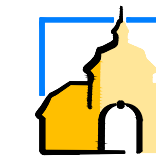


Scharrenbroicher Straße

Regelquerschnitt

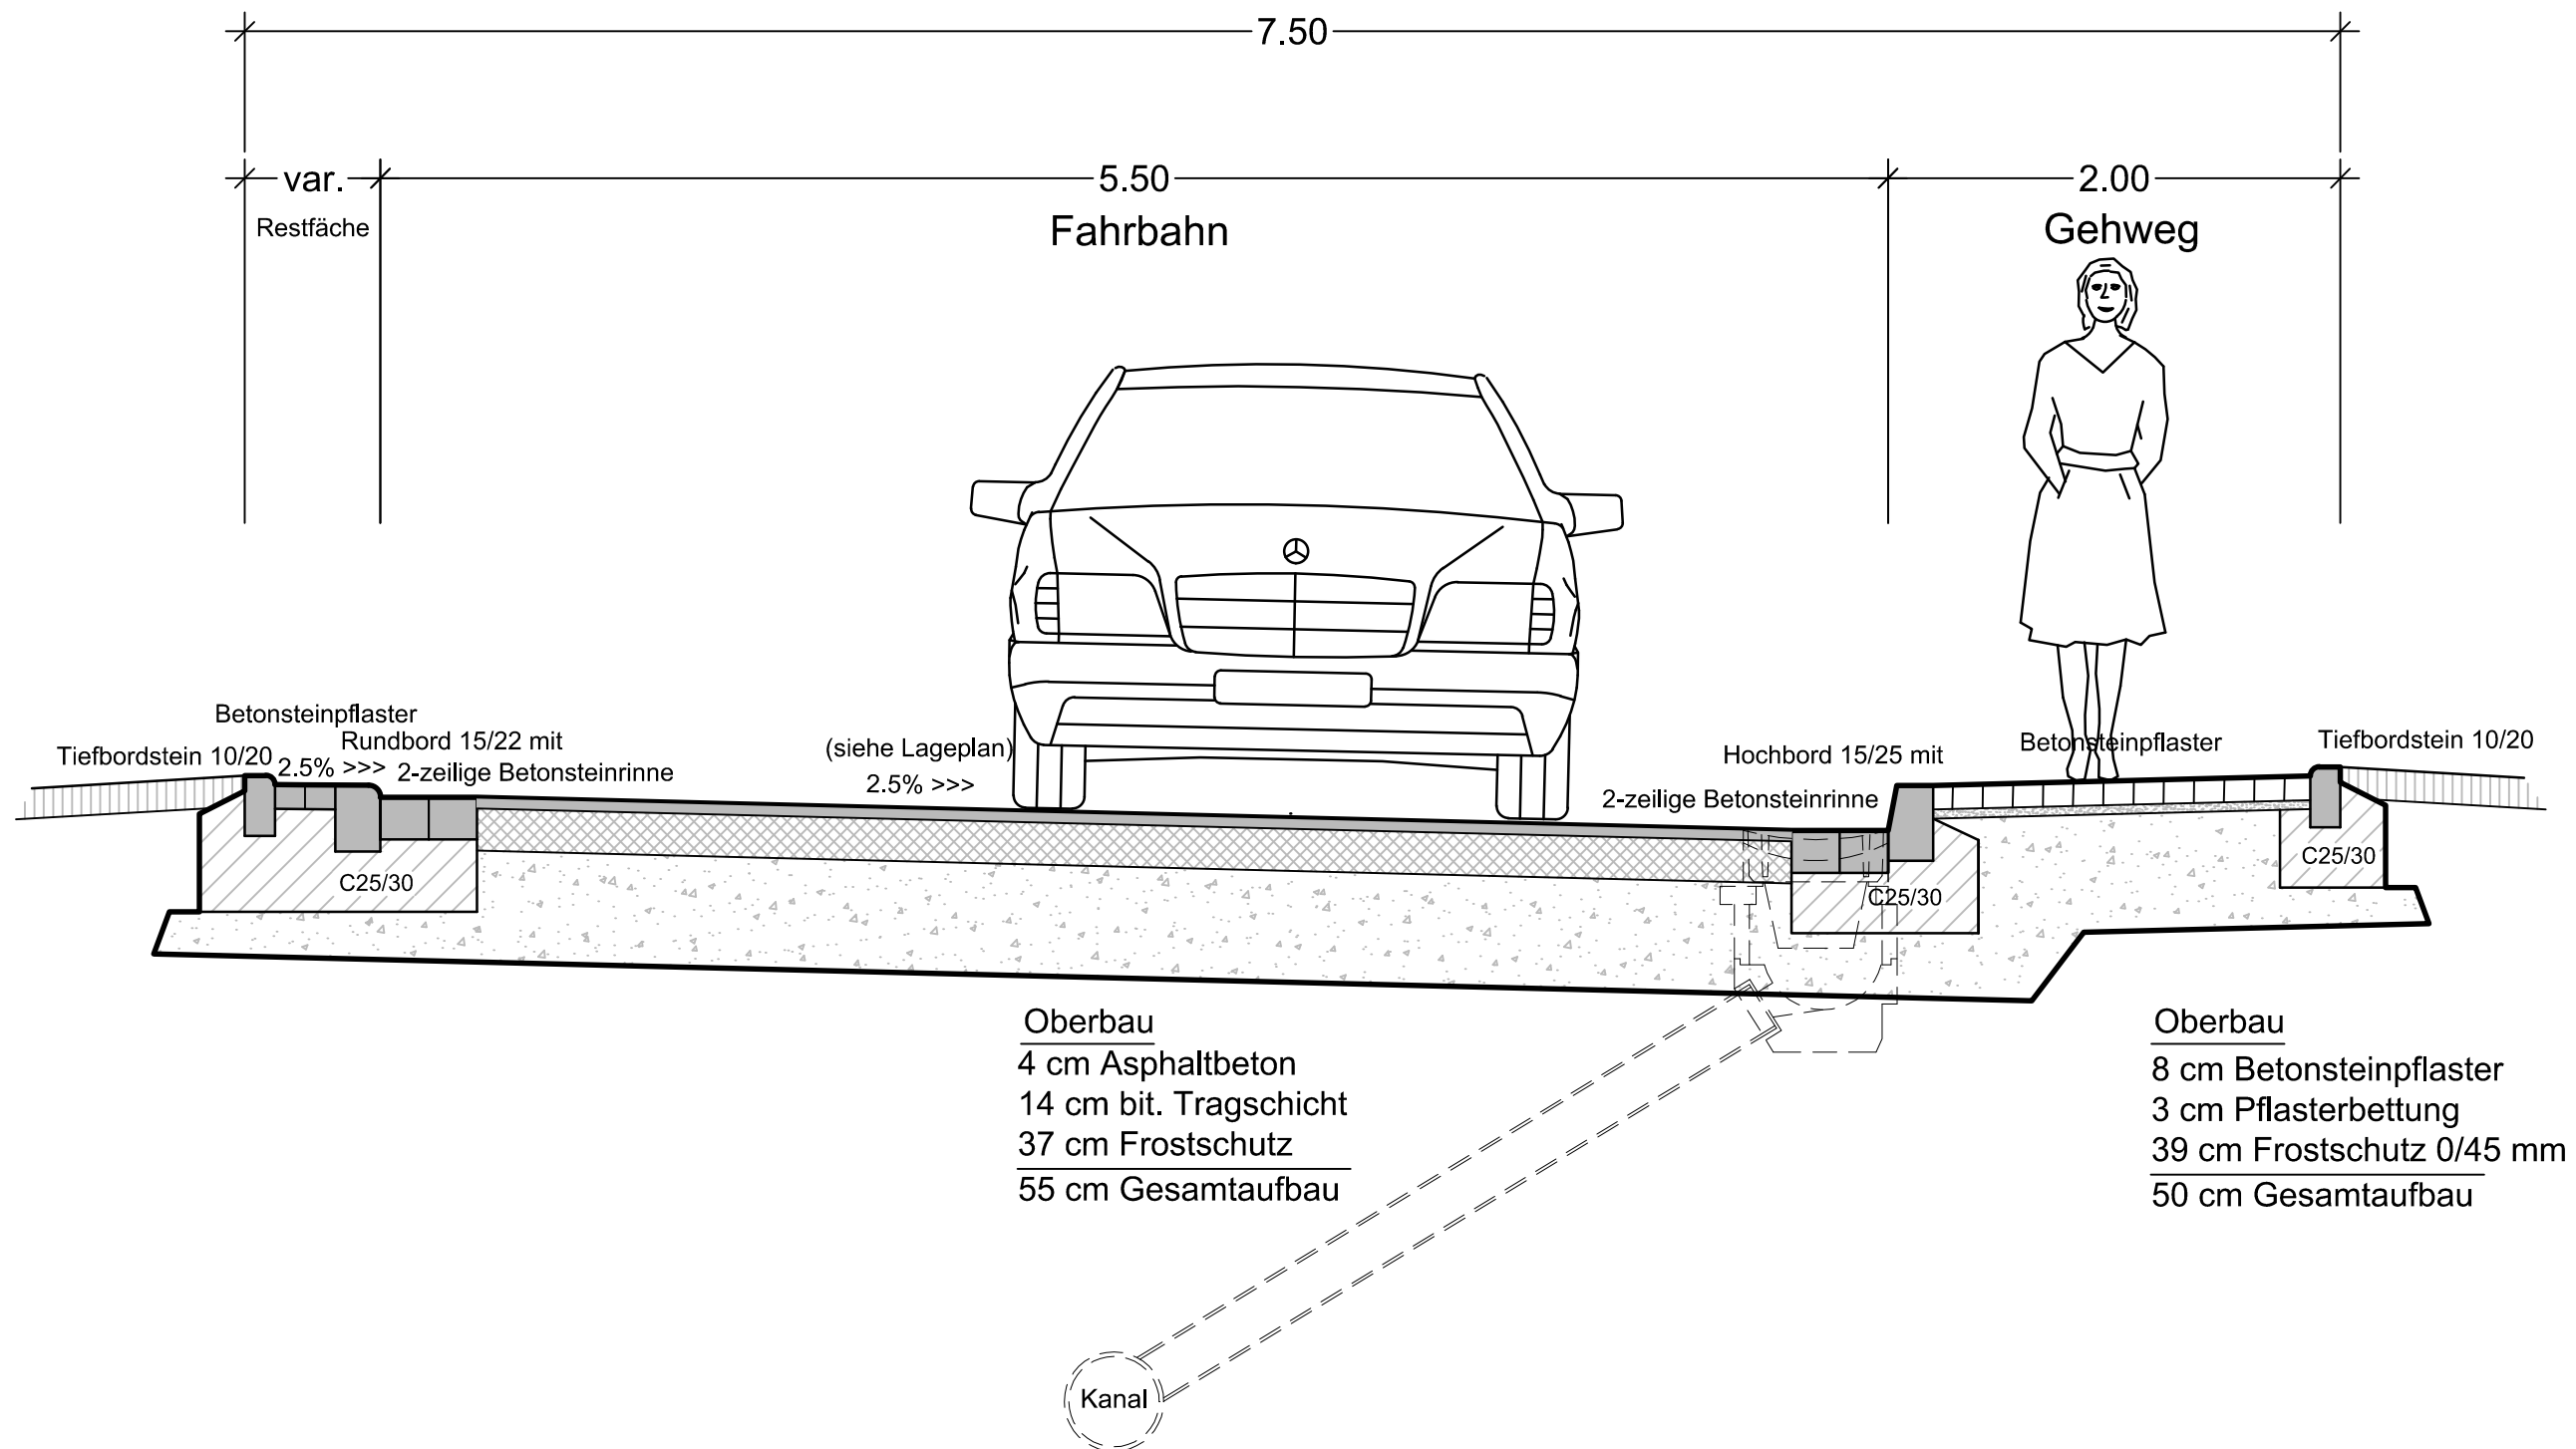

stadt
RÖSRATH

Straßenplanung "Scharrenbroicher Straße" Entwurfsplanung - Regelquerschnitt -

Maßstab:	1: 25	Datum:	06.06.2016	Name:	S. Kaulbach	IS-Projekt:	
Anlage-Nr.:	4	bearbeitet:	06.06.2016	gezeichnet:	06.06.2016	Plotbox-Name:	
Blatt-Nr.:	1	geprüft:				Blatt-Name:	
Projekt-Nr.:	2323					Datei-Name:	

Planer:



Bauherr:

INGENIEURBÜRO OSTERHAMMEL GMBH

Beratung • Planung • Vermessung • Bauleitung

Siedlungswasserwirtschaft • Wasserbau • Kanalsanierung • Vermessung • GIS • Straßenbau
Wasserversorgung • Löschwasserversorgung • Hochwasserschutz • Erschließungsplanung

Dr.-Schild-Straße 5
51588 Nümbrecht

Telefon 02293 9117 - 0
Telefax 02293 9117 - 30

Internet <http://www.osterhammel.de>
E-Mail info@osterhammel.de

