LAGEPLAN

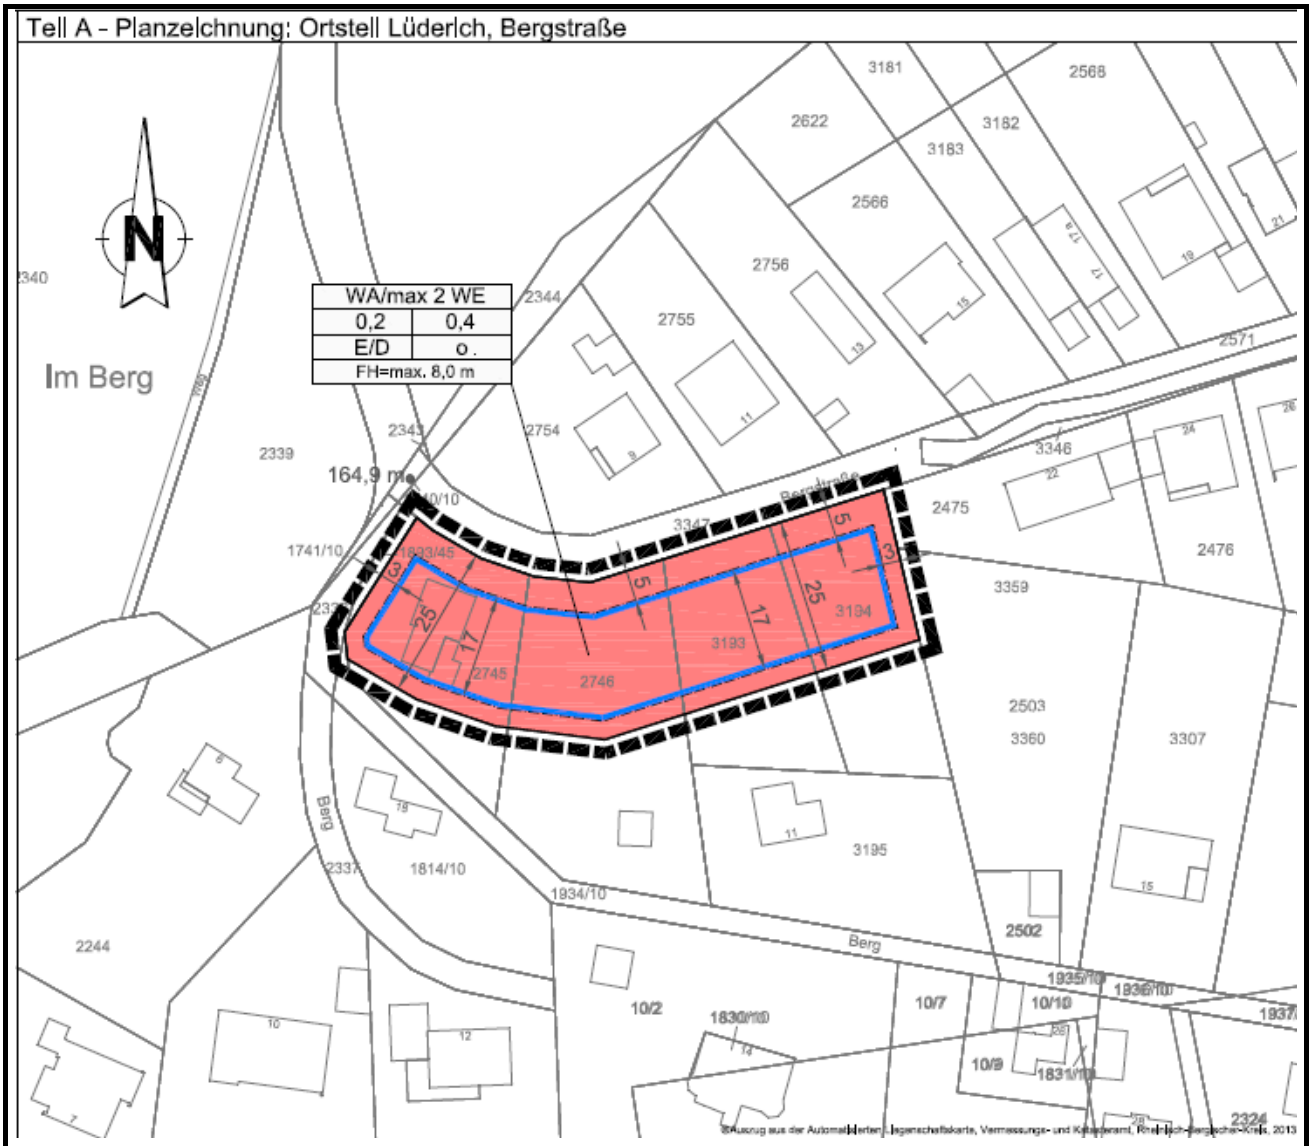

Maßnahme: Bergstr. 1 in 51503 Rösrath		
Gezeichnet: M. Y	**Bearbeitet: A. V**	**Projekt-Nr.: 0114-2 Bs**
Datum: 06.01.2014	**Maßstab: 1:500**	**Anlage: 1**

GeoMin GmbH, Gesellschaft für Umweltgeologie und Baugrunduntersuchungen

B.-A.-Zimmermann-Str. 31 . 50226 Frechen Tel.:022 34/20 27 116 Fax: 022 34/20 44 793