




GEMEINDE RÖSRATH


BEBAUUNGSPLAN 25/I GEWERBEPARK SCHARRENBROICH-NORD

M. 1 : 1000
2. Änderung

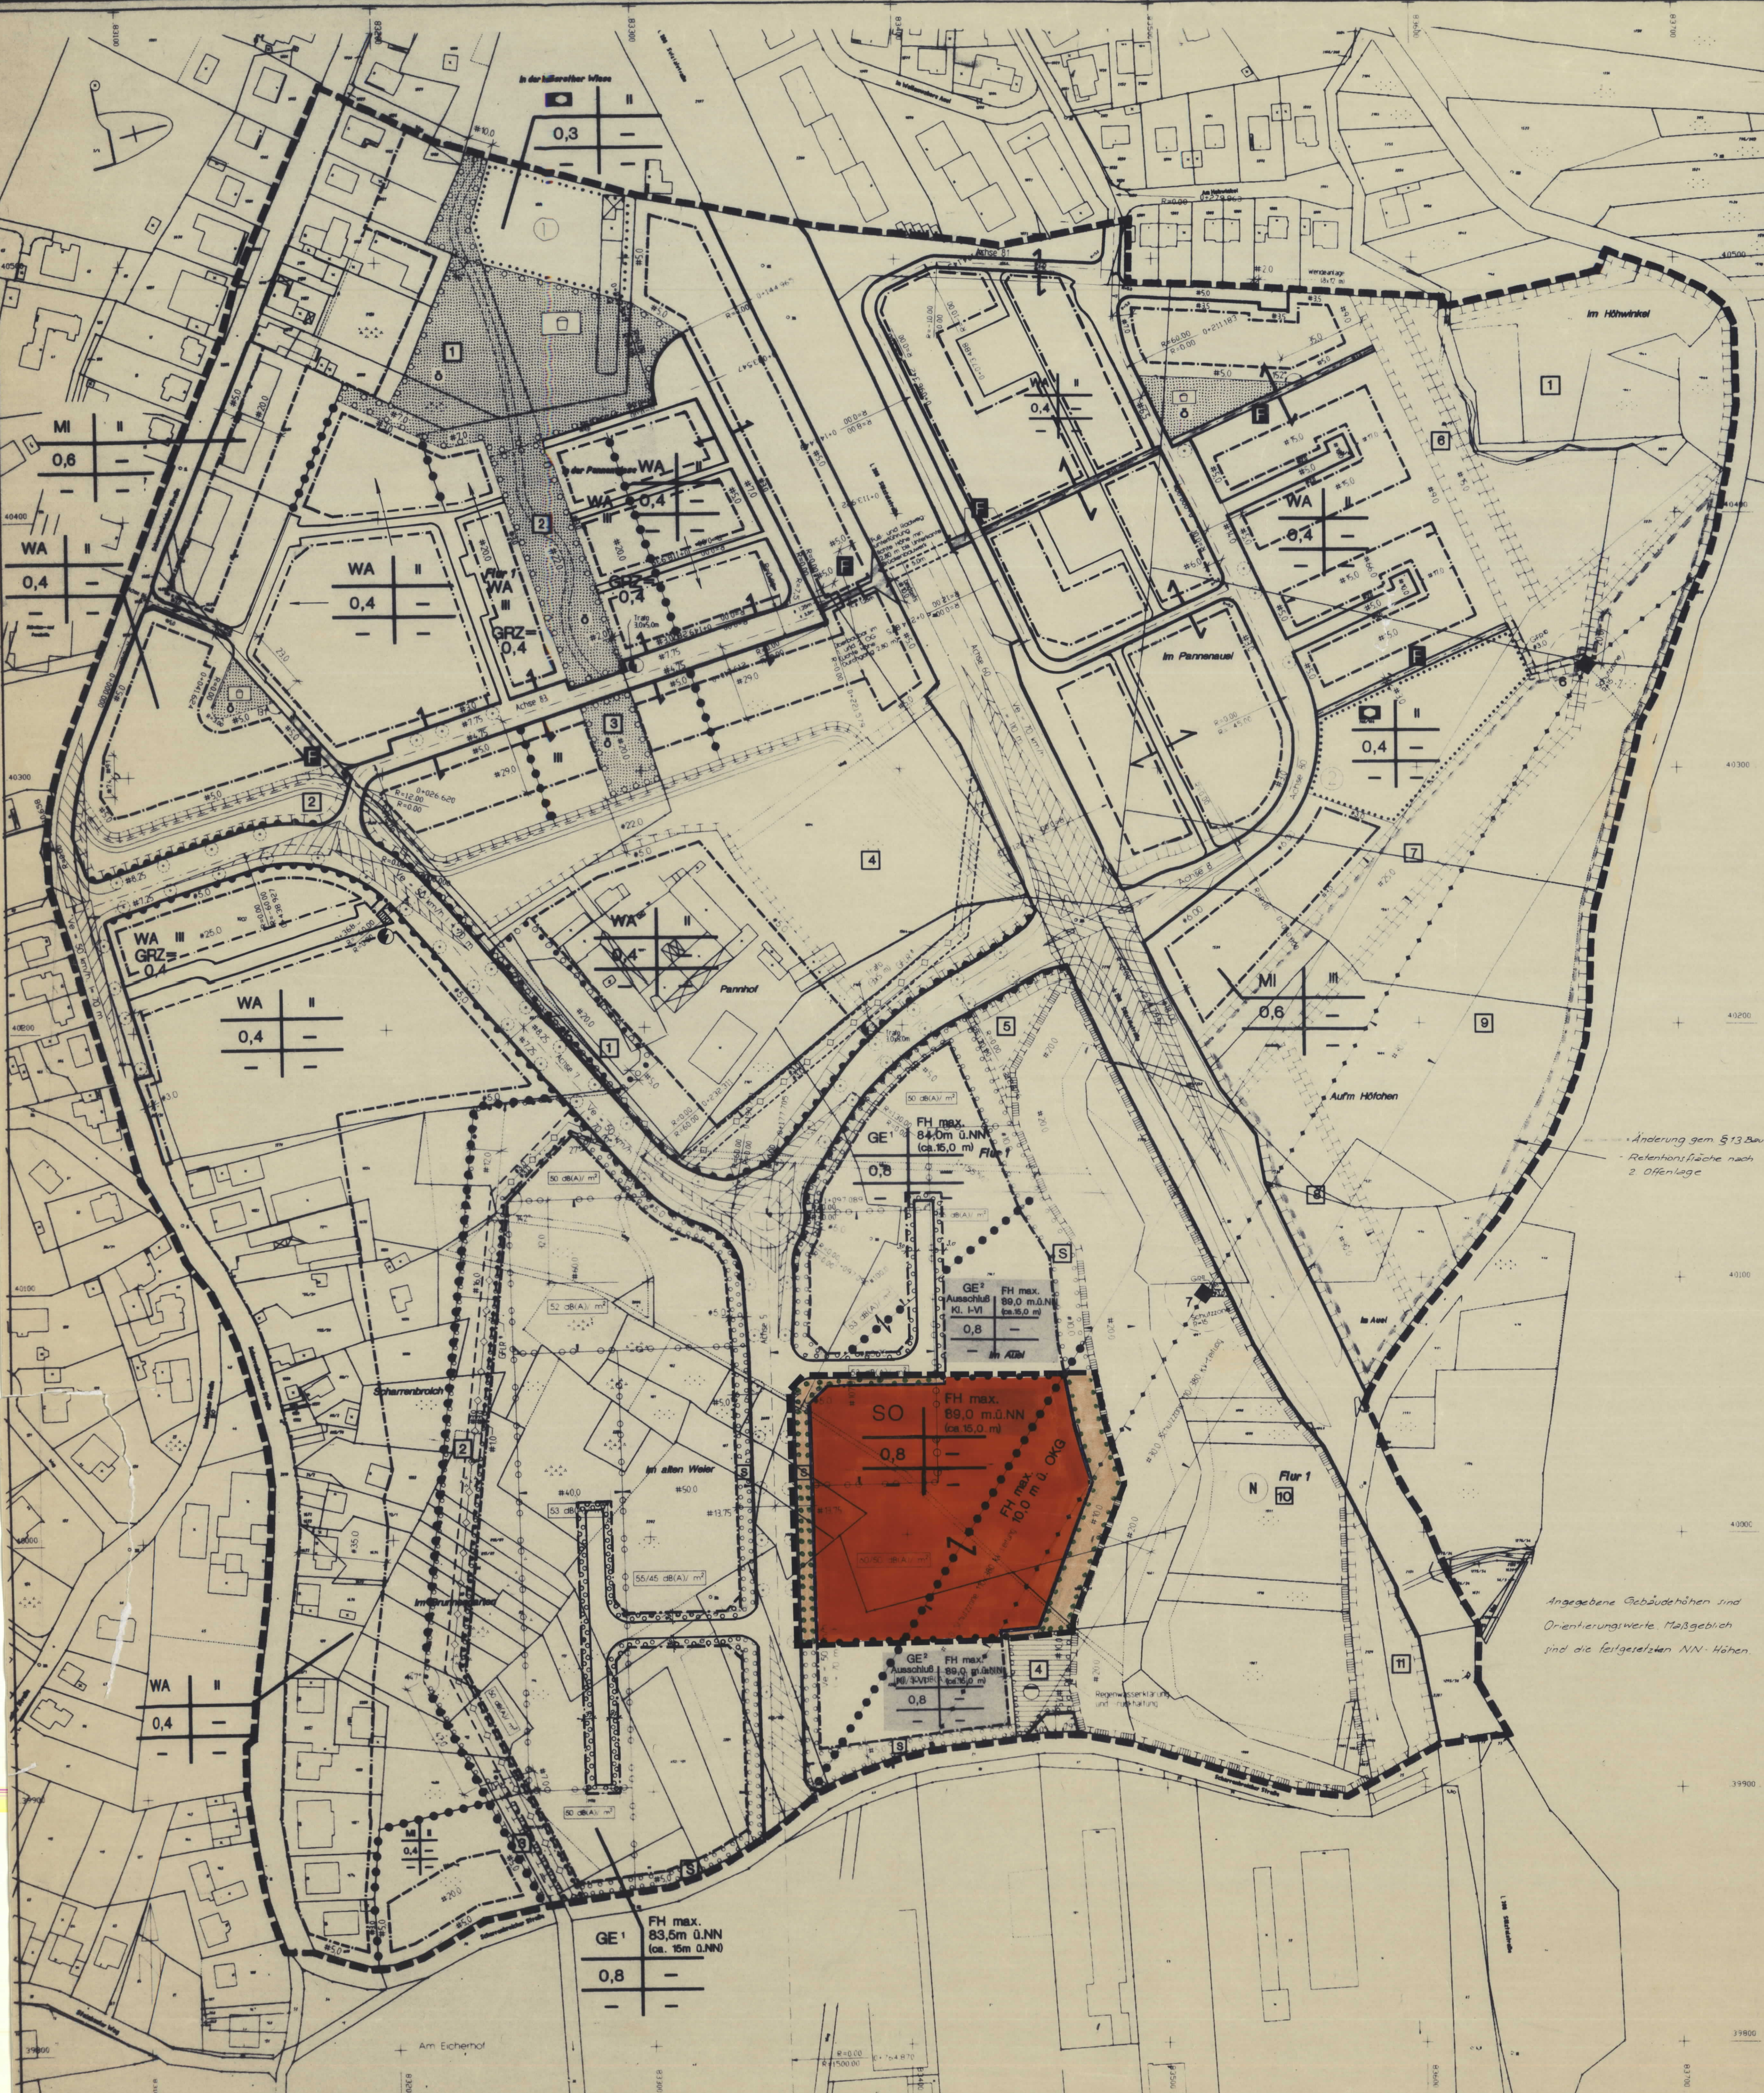

Änderung gem § 13 BauZ
Retentionsfläche nach
2. Offenlage

Angabe der Gebäudehöhen und
Orientierungswerte Maßgeblich
sind die festgestellten NN-Höhen

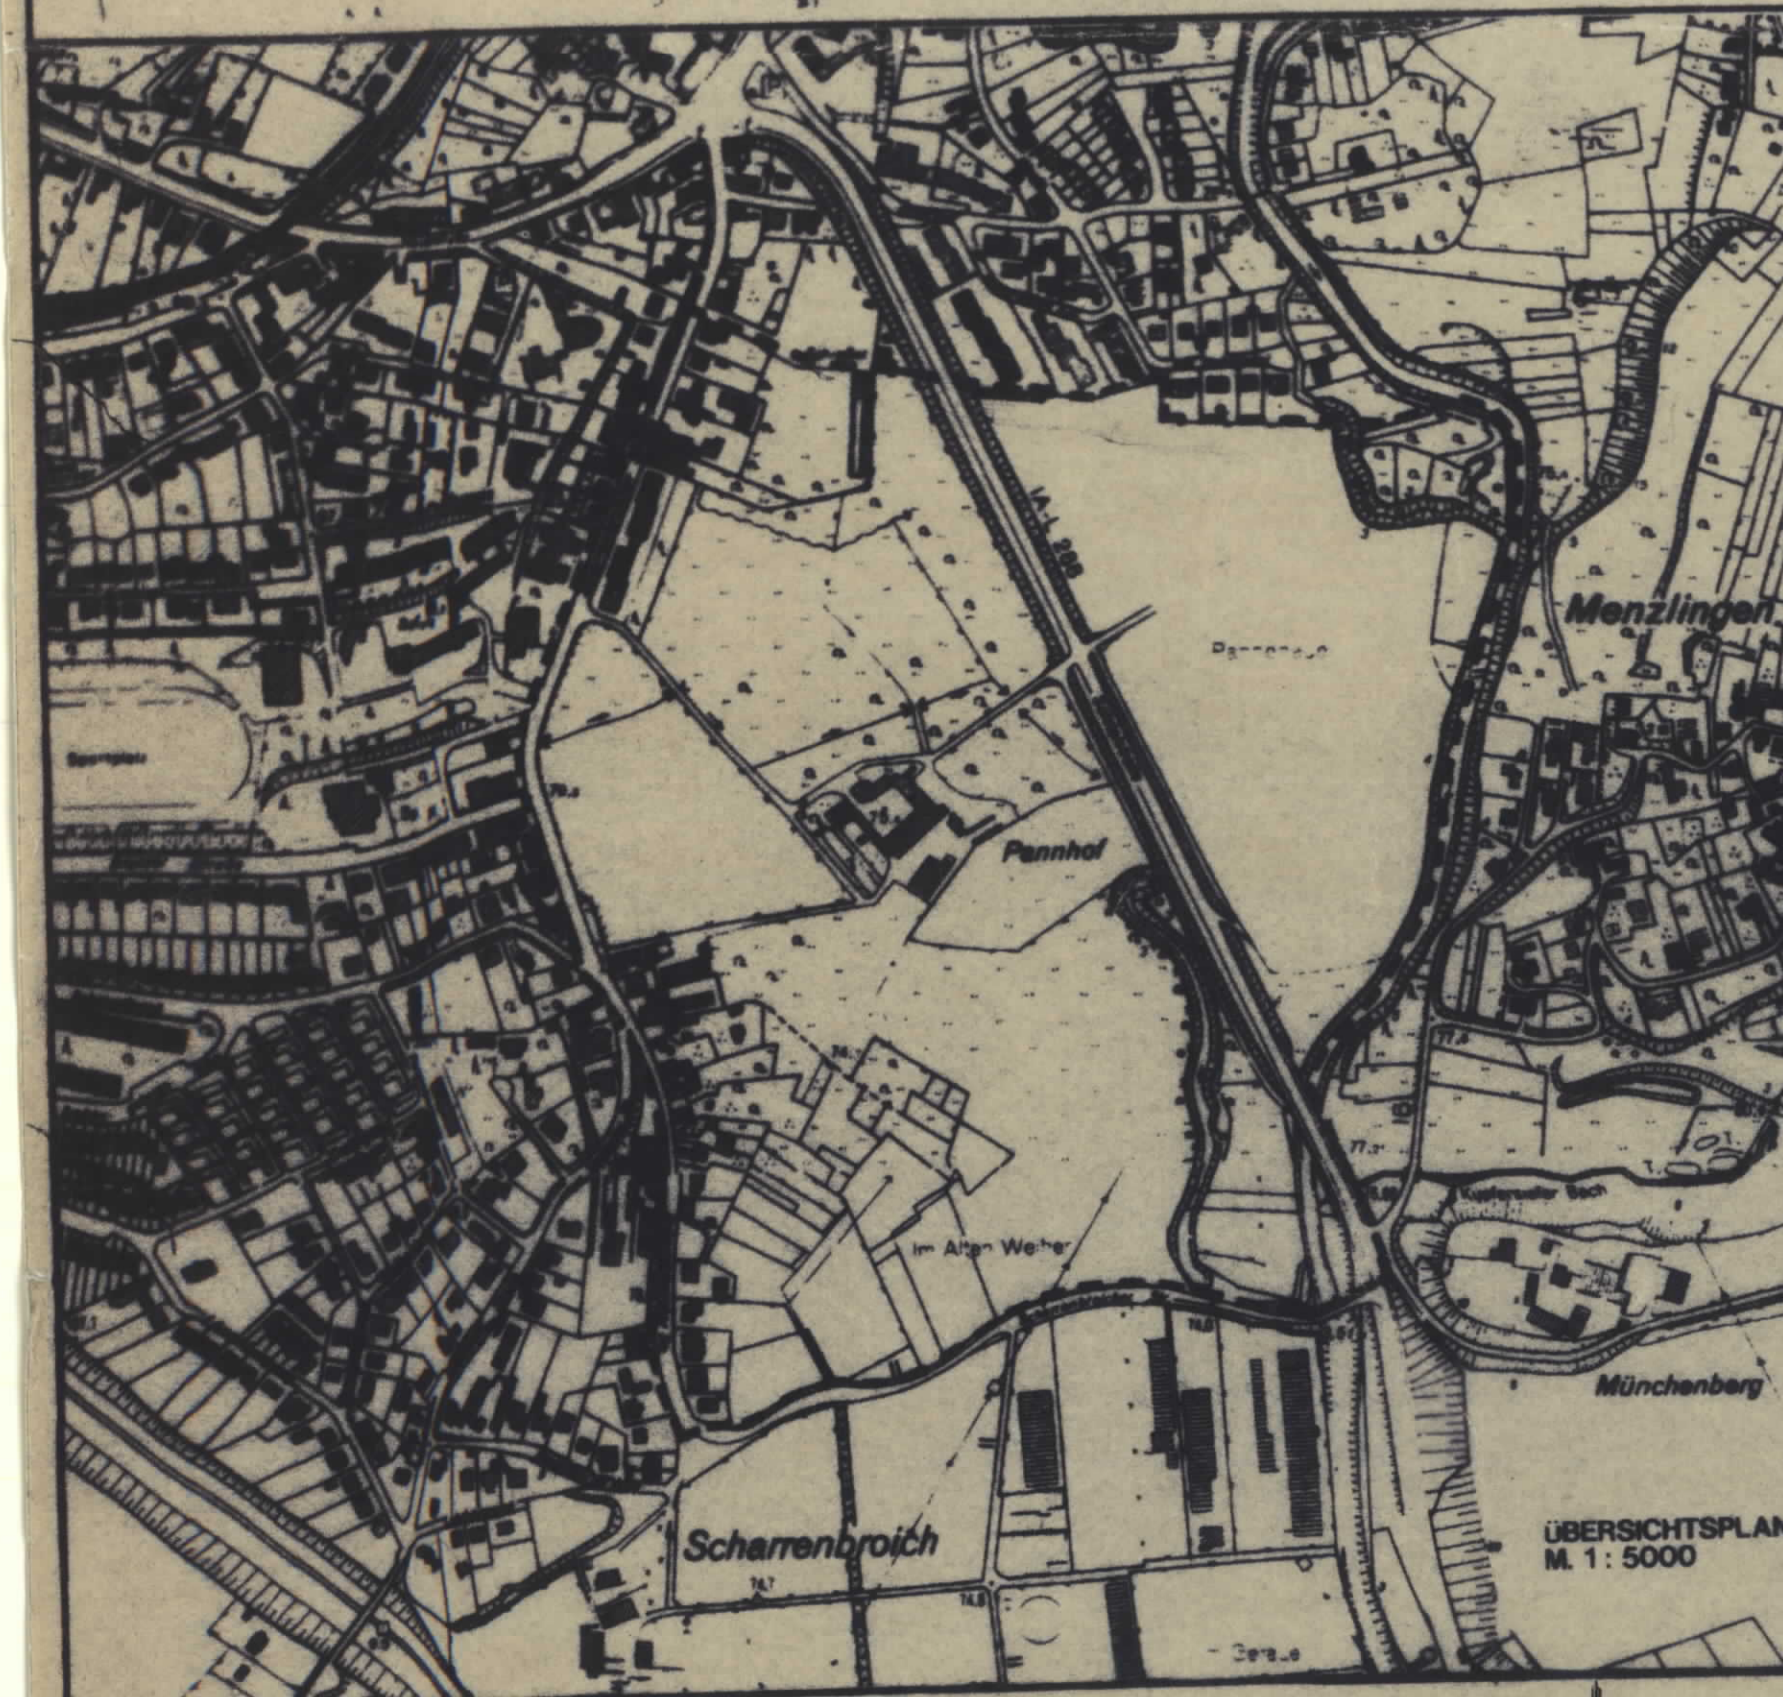




GEMEINDE RÖSRATH
BEBAUUNGSPLAN NR. 25/I
"GEWERBEPARK - SCHARRENBROICH - NORD"

Genehmigung: Rösrath
Plan 1 : 1000
1. Ausfertigung
Stand: April 1998

gruppe hardberg
RÖSRATH