




# GEMEINDE RÖSRATH

## BEBAUUNGSPLAN 25/II

### GEWERBEPARK

#### SCHARRENBROICH-SÜD

1. ÄNDERUNG  
M. 1 : 1000

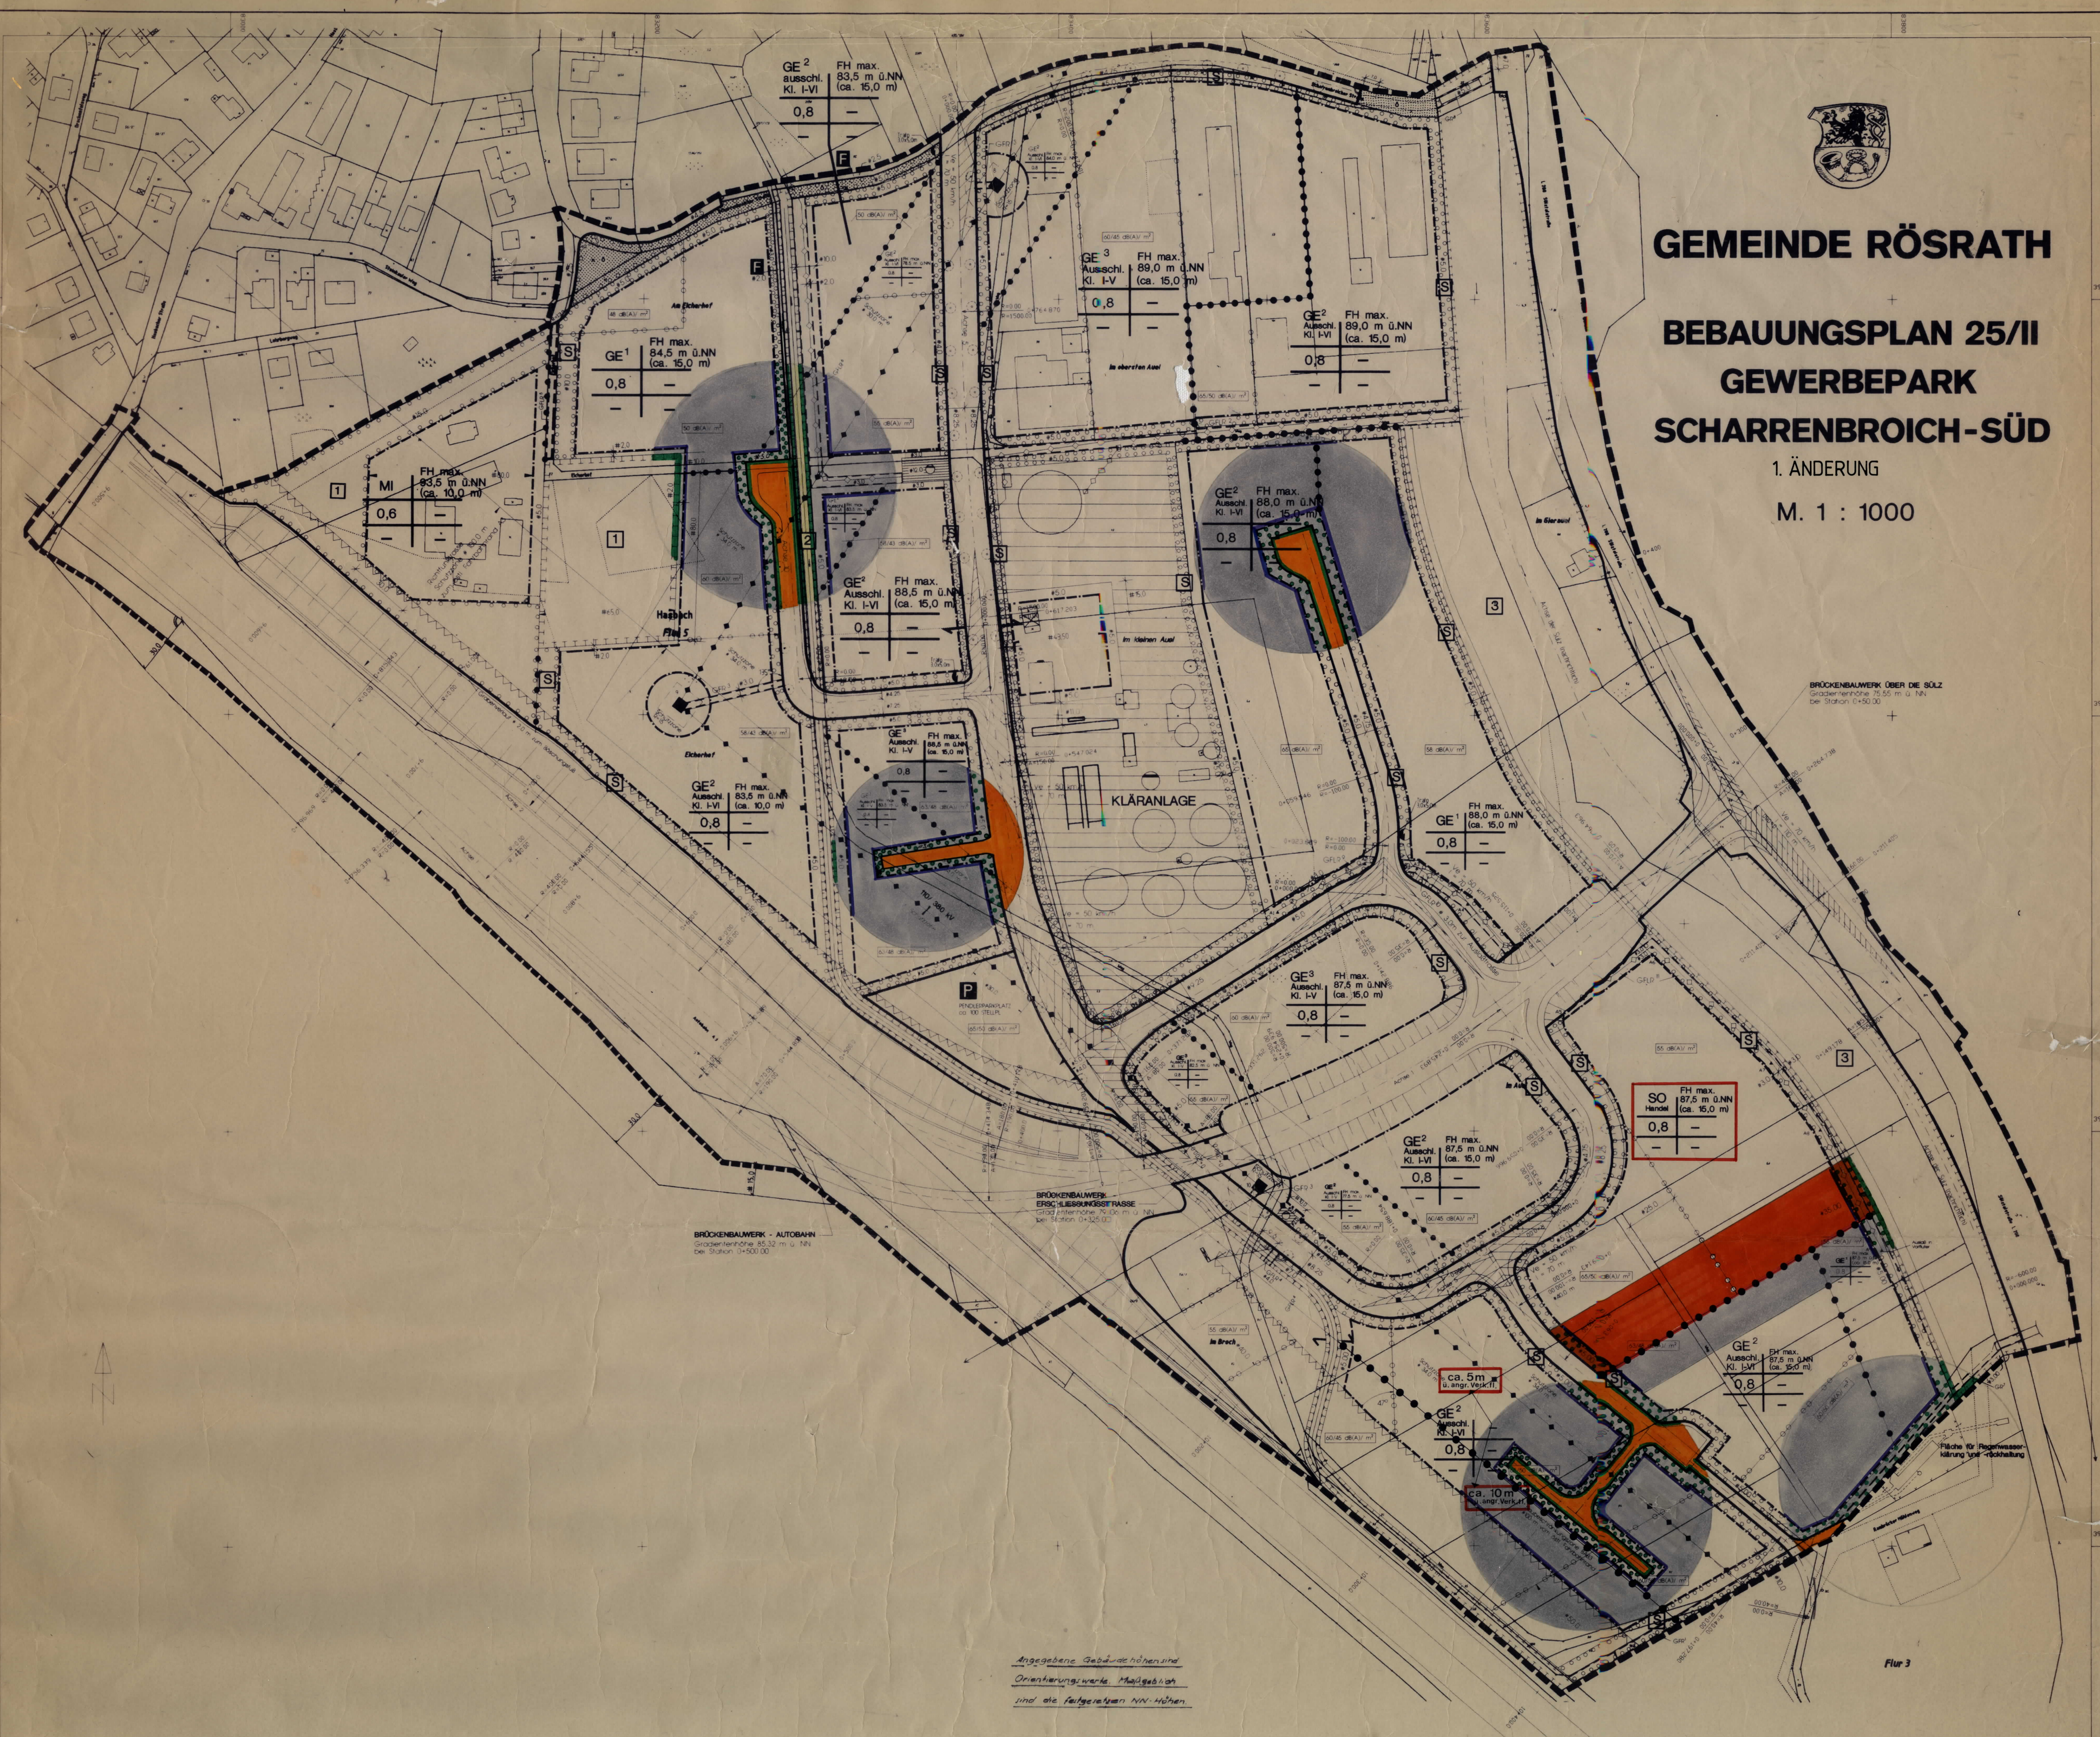





**ÜBERSICHTSPLAN M. 1 : 5000**

**GEMEINDE RÖSRATH**  
BEBAUUNGSPLAN NR. 25/II  
"GEWERBEPARK - SCHARRENBROICH - SÜD"  
