


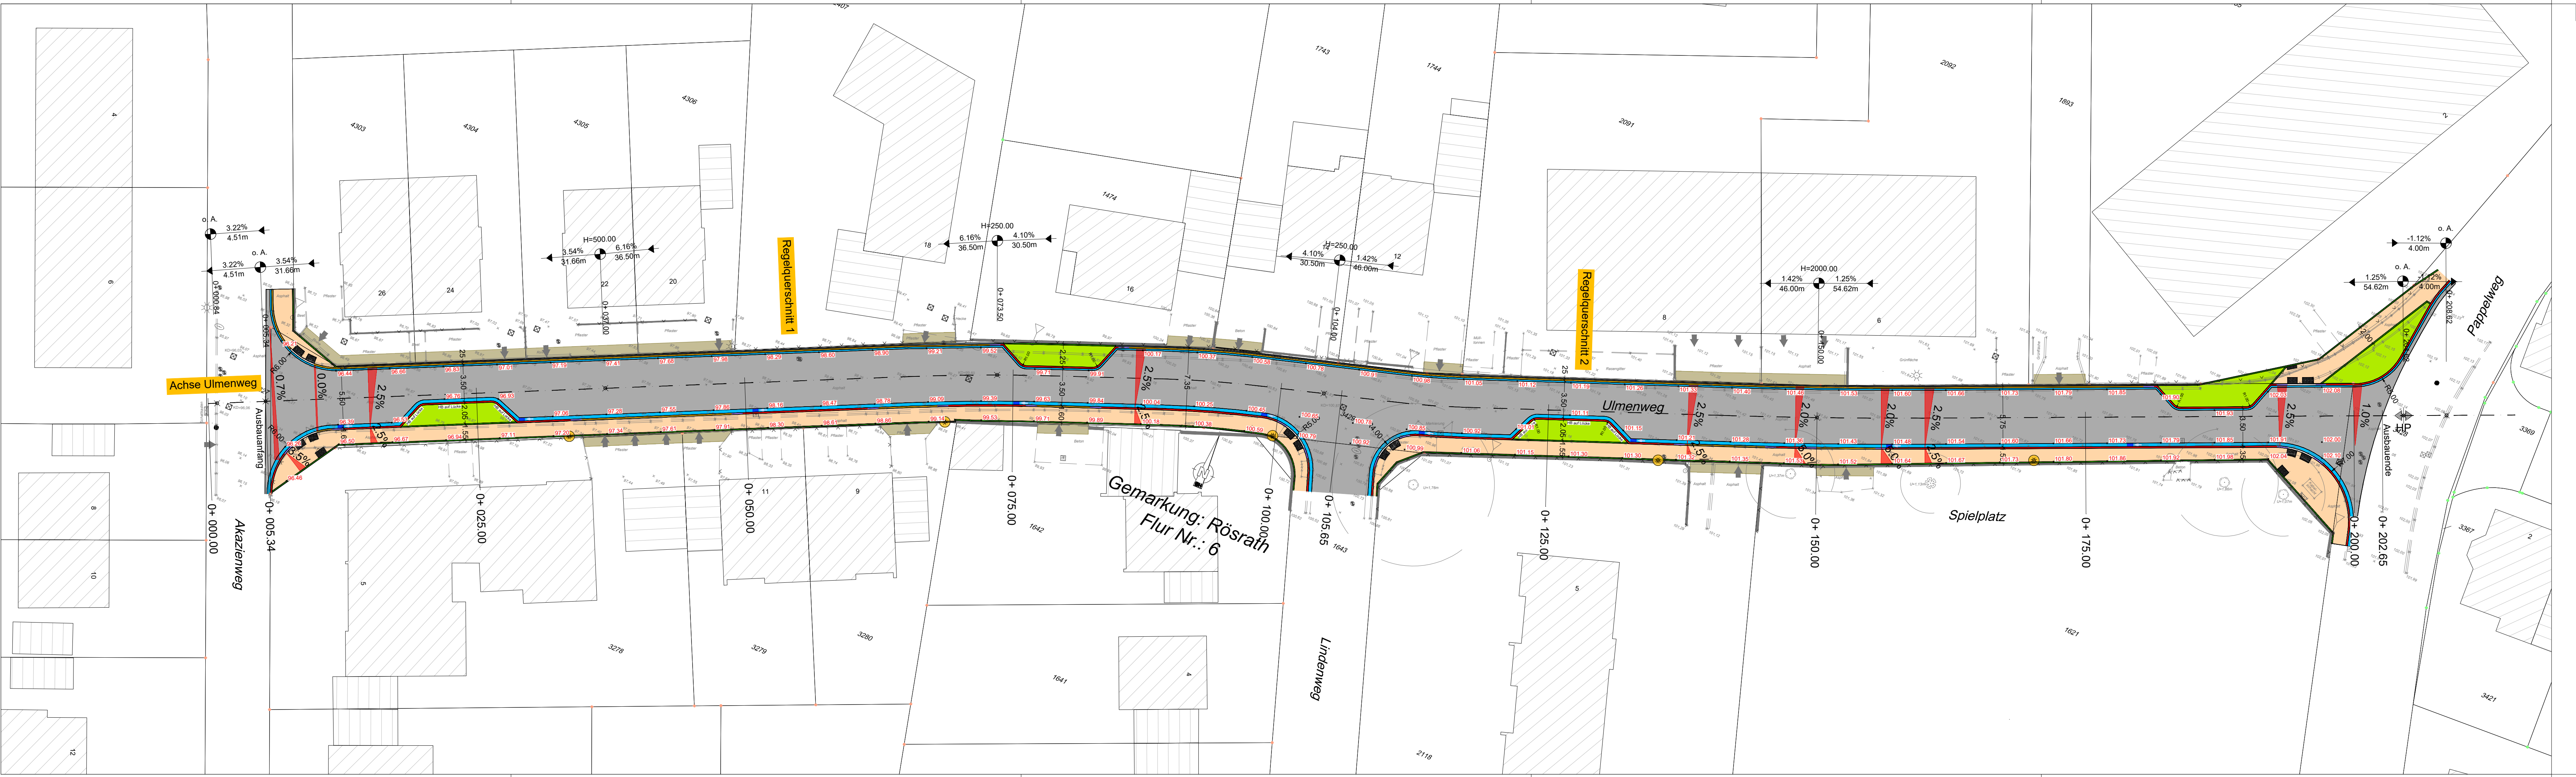

- Bestand**
- Asphalt, Pflaster, Schotter, Grünfläche, B-Platten... 282.52
 - Mauer / Stützbaugerüst
 - Zaun
 - Böschung
 - Hecke
 - Laubbaum / Nadelbaum
 - Ein-/Ausfahrt
- Messpunkte**
- Wertstofflampe
 - Gasschieber
 - Kilometerstein
 - OD-Stein
 - Straßenablauf
 - Schaltkasten
 - Überflurhydrant
 - Wasserschieber
 - Haus
 - Lichtsignalanlage
 - Geländepunkt
 - Beleuchtung
 - Polygonpunkt
 - Ablauf
 - Verkehrszeichen
 - Unterflurhydrant
 - Wasserschieber
 - Strecke
 - Denkmal
 - Grenzstein
 - Mast
 - Postschacht
 - Abwasserschacht
 - Strauch / Bewuchs
 - Be- und Entlüftungsventil
 - Wasserschacht

- Planung**
- Fahrbahn
 - Gehweg
 - Grünfläche
 - Schrammbord
 - Zufahrtbereich
 - Aufmerksamkeitsfeld
 - Richtungs- bzw. Sperrfeld
 - Betonsteinrinne
 - Betonsteinzeile
 - Hochbordstein
 - Rundbordstein
 - Tiefbordstein
 - Übergangsstein
 - Sonderbord
 - Beleuchtung neu (endgültige Standortfestlegung erfolgt durch Stadtwerke Rösraht)
- Zeichnungserklärung**
- H= 127m
- 10.90% 11.28m
- Neigungsbruchpunkt mit Angabe von Gefälle (-) und Steigung (+) in Prozent, horizontal gemessene Länge der Gefälle- (Steigungs-) Strecke und Halbmesser
- 0+010.000 Stationierung Achse
- Tiefpunkt mit Straßenablauf
- Hochpunkt
- Querneigung
- Straßenablauf mit Fließrichtung
- Deckenhöhe
- 101.19

Änderungen/Ergänzungen

b
a
Index

GEZ.

Datum

Alle Maße sind vom Unternehmer vor der Ausführung verantwortlich zu prüfen. Differenzen sind sofort mit der Bauleitung abzustimmen.

Gesehen:

....., den

Auftraggeber: Stadt Rösraht

Projekt: Ausbauplanung Ulmenweg

Planinhalt: Lageplan - ohne Versorgungsleitungen

Planungsstand: Entwurfsplanung

Gezeichnet:	Scheidhauer	Geprüft:	Kaulbach	Proj. Nr.	RrS002
Datum:	03.04.2025	Maßstab:	1: 250	Zeichng. Nr.:	1-1-2

IBH

INGENIEURBÜRO
HOLZEM & HARTMANN
Gepl. u. S. 15

Geoinformation
Wasserwirtschaft
Tiefbau Kanalsanierung
Grundstücksentwässerung
Straßen- und Landschaftsplanung

Hauptsitz Neunkirchen
Sankt-Franziskus-Weg 4
53819 Neunkirchen-Seel.
Tel.: 0 22 47 - 91 67 0
Fax: 0 22 47 - 91 67 20
nk@ibholzem-hartmann.de

Niederlassung Köln
Dürener Straße 98
50931 Köln
Niederlassung Grafschaft
Im Meisengarten 15
53501 Grafschaft-Karweiler
www.ibholzem-hartmann.de